


飾花線板貨號與數量			
L1	HK-632D14	8	pcs.
	7.3M+8.8M=16.1M		
1	HK-632D14G/L	4	pcs.
	HK-632D14G/R	4	pcs.

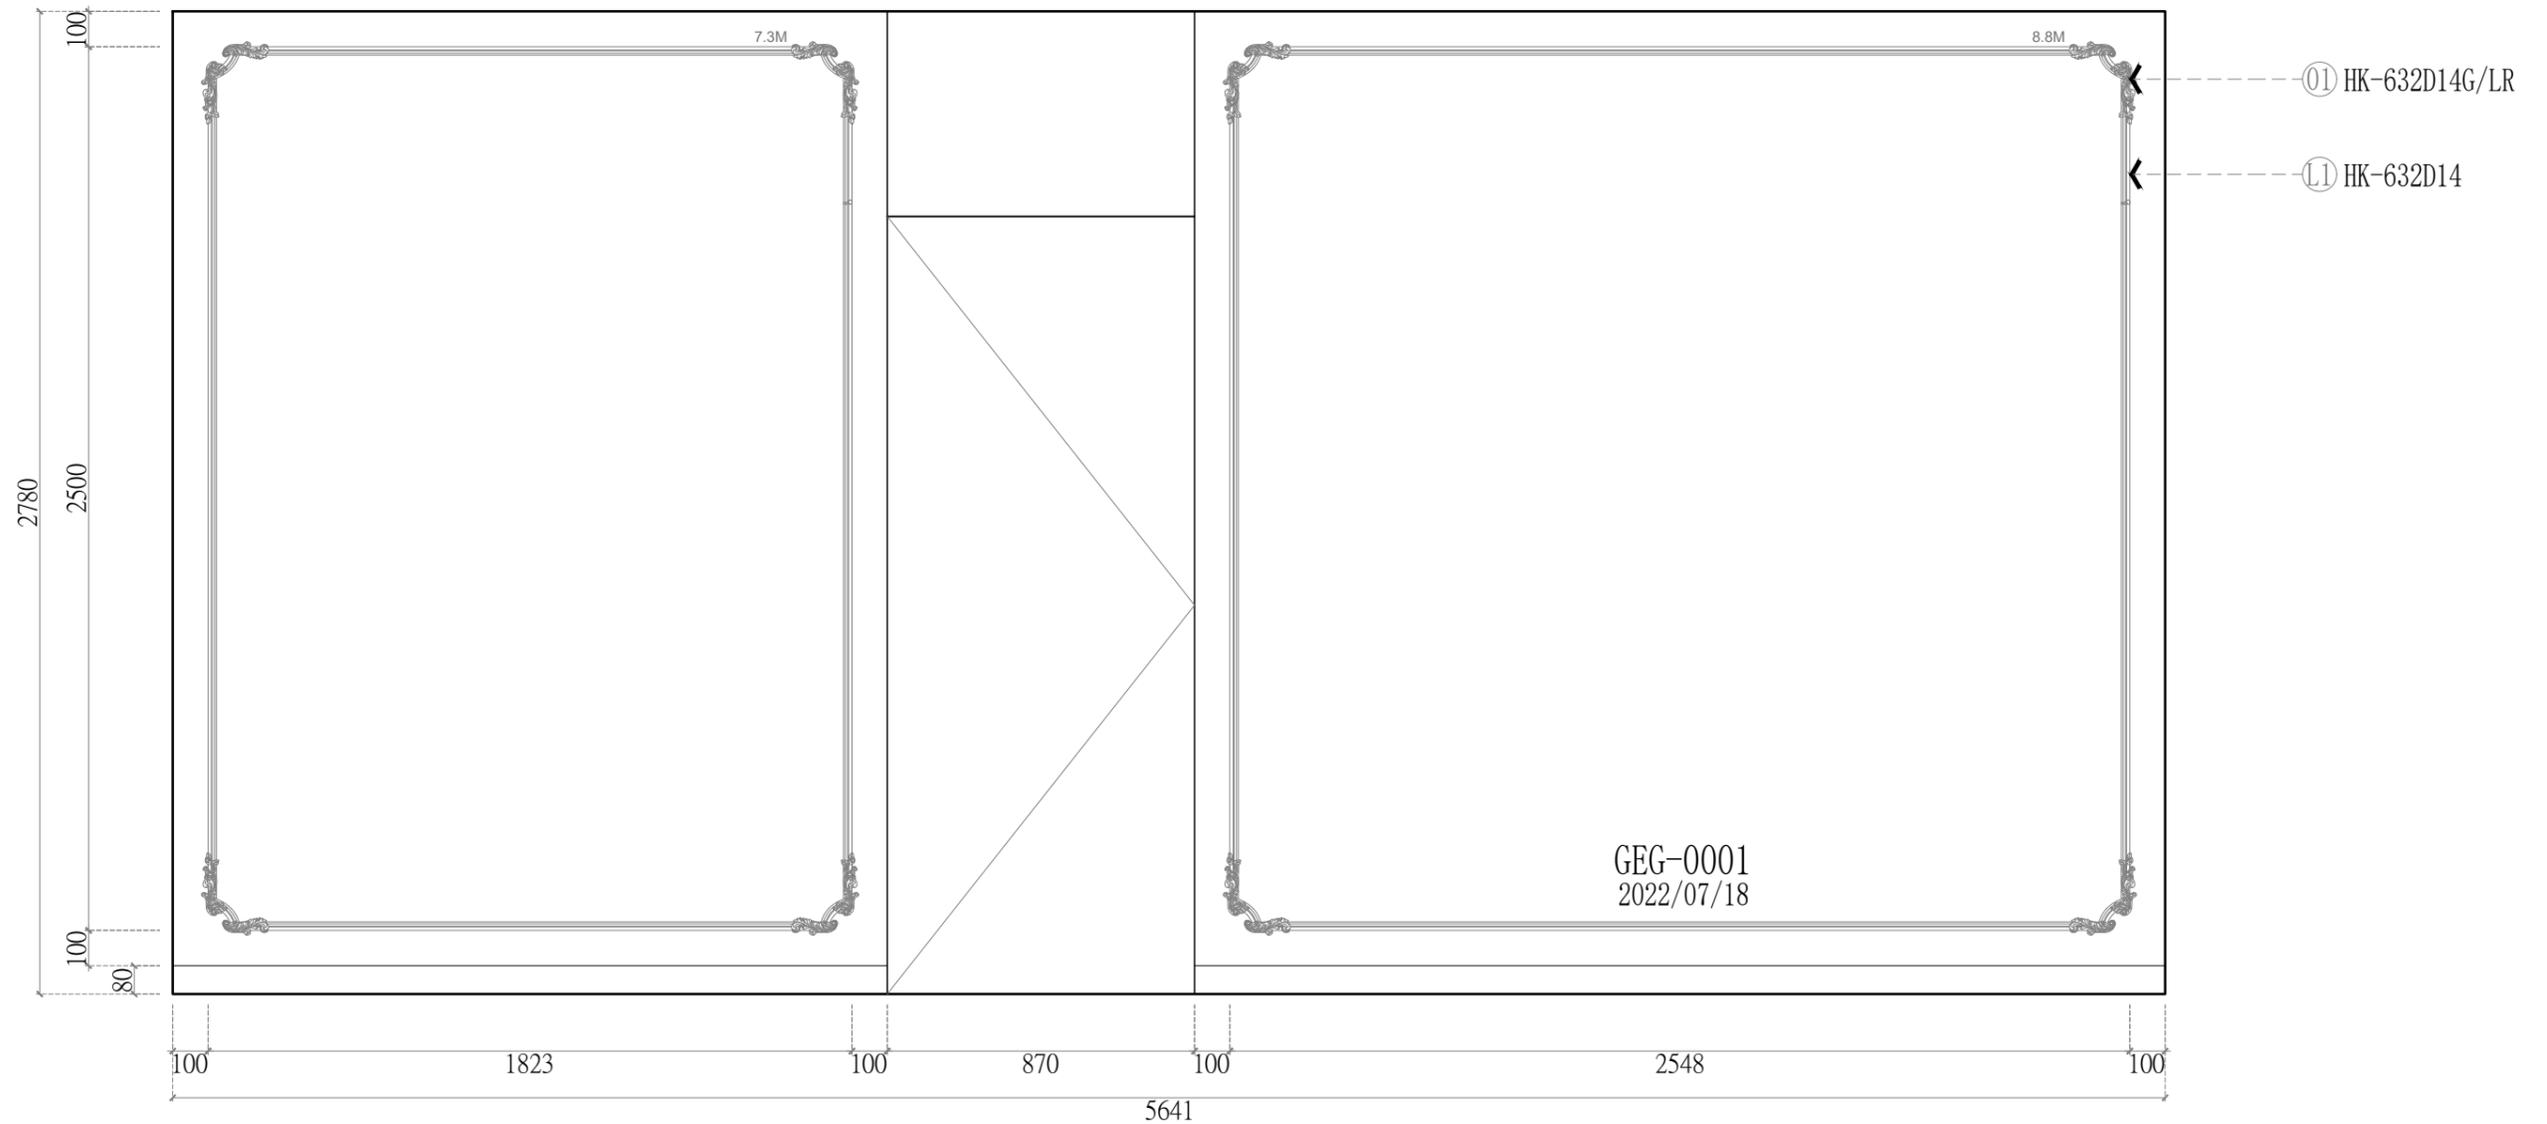

过道 立面配置圖