

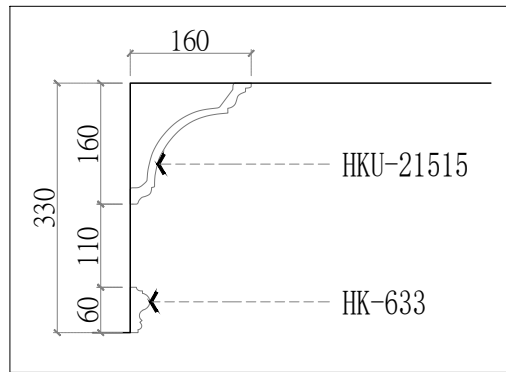




(A-0033)
平面配置圖
總坪數: 33.6坪

線板大樣圖	產品貨號表
	HKU-21515
	HK-633


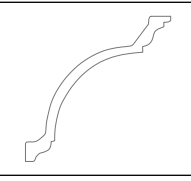



線板剖面圖




剖

(A-0033)
天花板配置圖
總坪數: 33.6坪

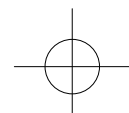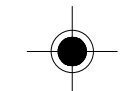圖樣	燈具名稱
	9mm嵌燈
	7mm嵌燈
	LED 鋁槽燈條

<天花板配置> (共1組)
飾花線板貨號與數量(1組)

L1	HKU-21515	9	pcs.
20.3M			
L2	HK-633	9	pcs.
20.3M			

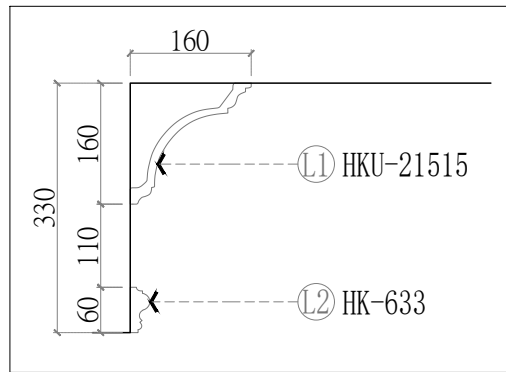





線板剖面圖




(A-0033)
天花板配置 貨號表
總坪數: 33.6坪

圖樣	燈具名稱
	9mm嵌燈
	7mm嵌燈
	鋁槽燈條


線板大樣圖	產品貨號表
	HK-631D8
	HK-835

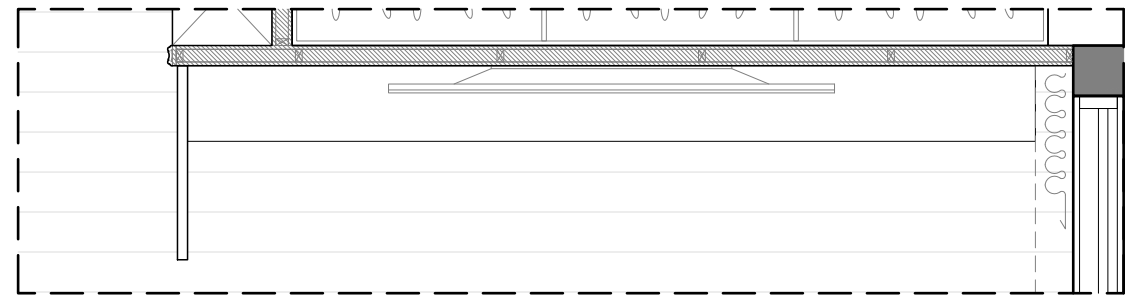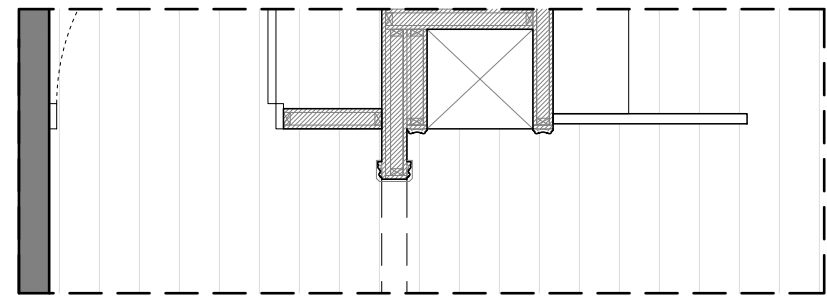

櫃下/層板下藏燈條 水波紋玻璃



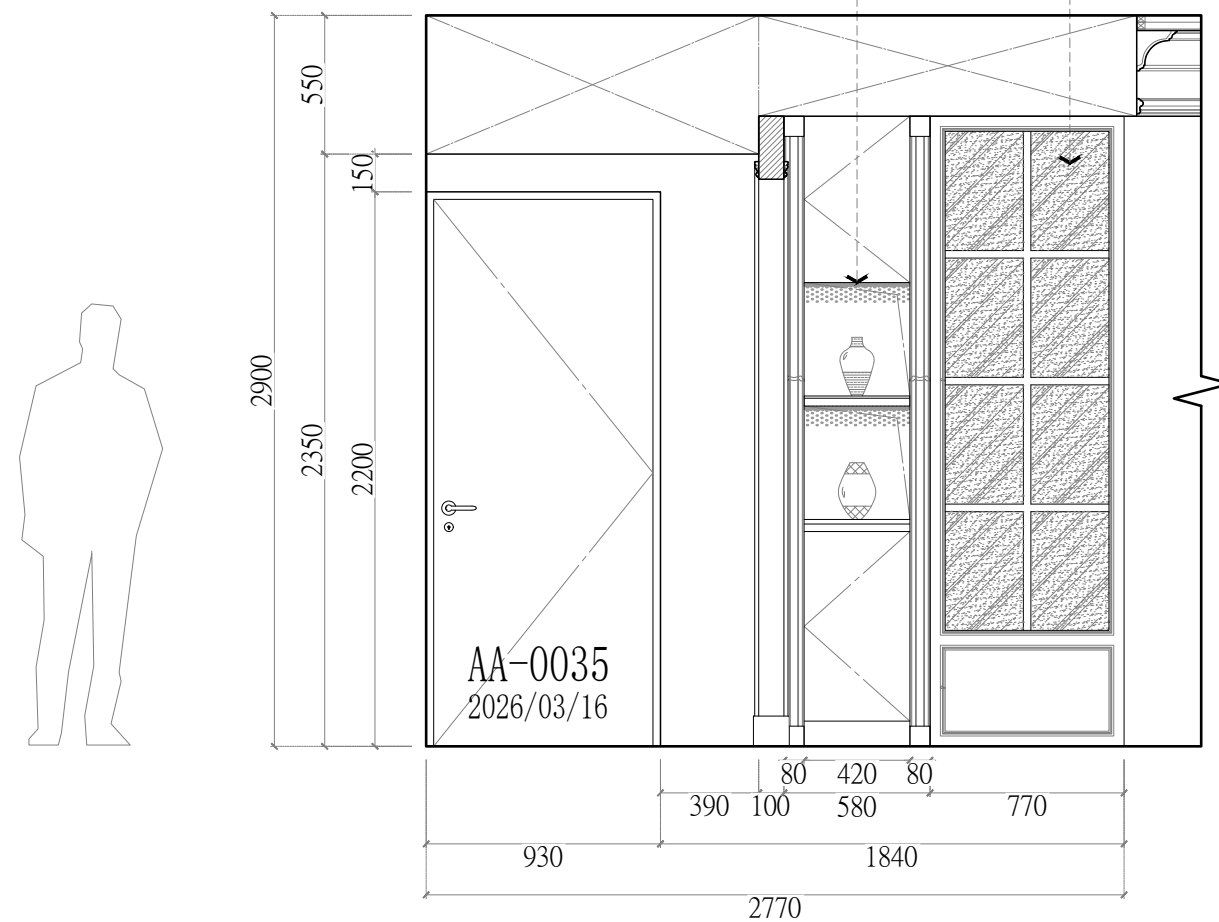


客廳 立面B-2配置圖

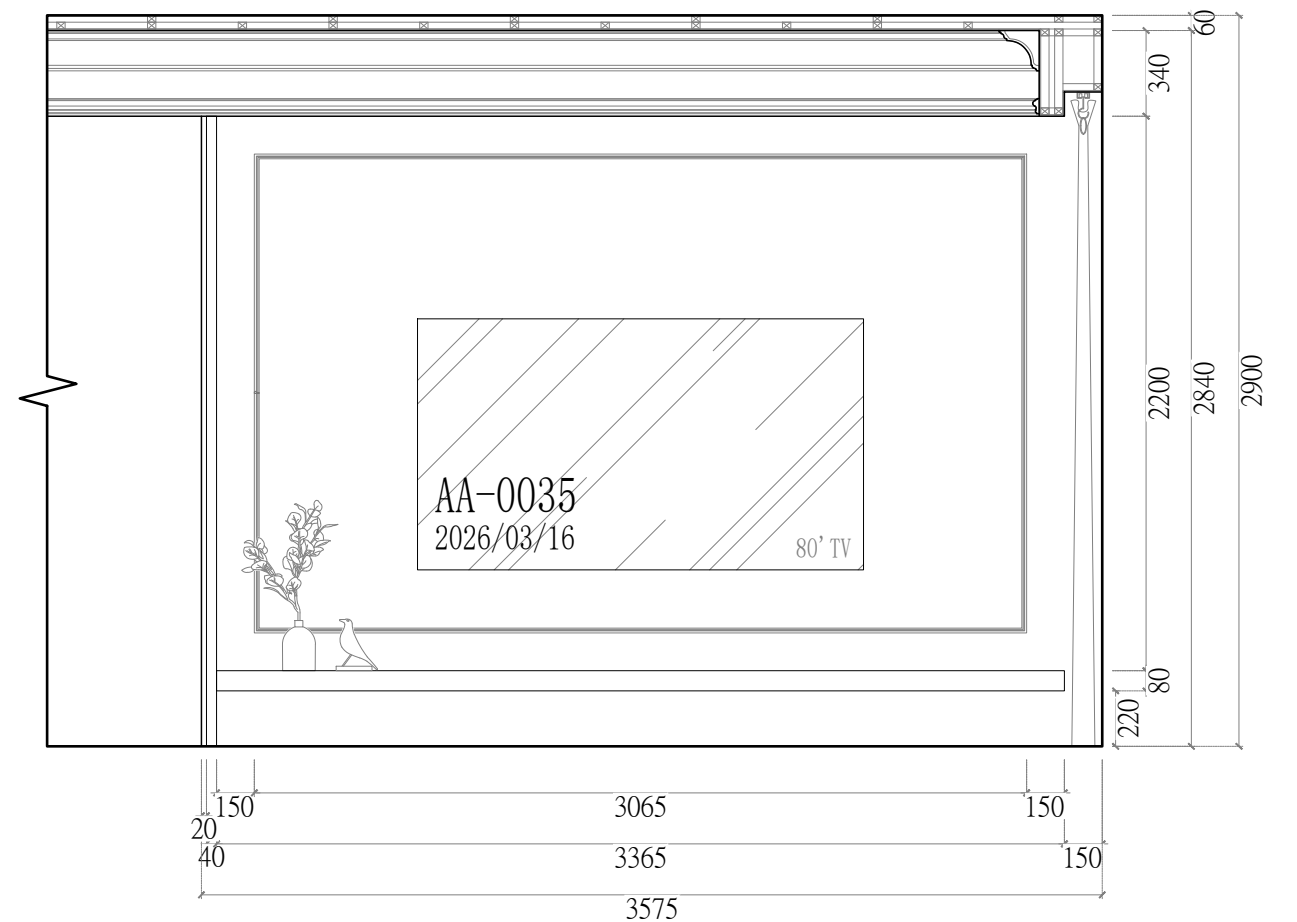


客廳 立面A-1配置圖


<立面A-1、B-2> (共1組) 飾花線板貨號與數量(1組)			
L1	HK-631D8	13	pcs.
	5.5M*2+2.1M*2+10M=25.2M		
L2	HK-835	2	pcs.
	2.4M*2=4.8M		

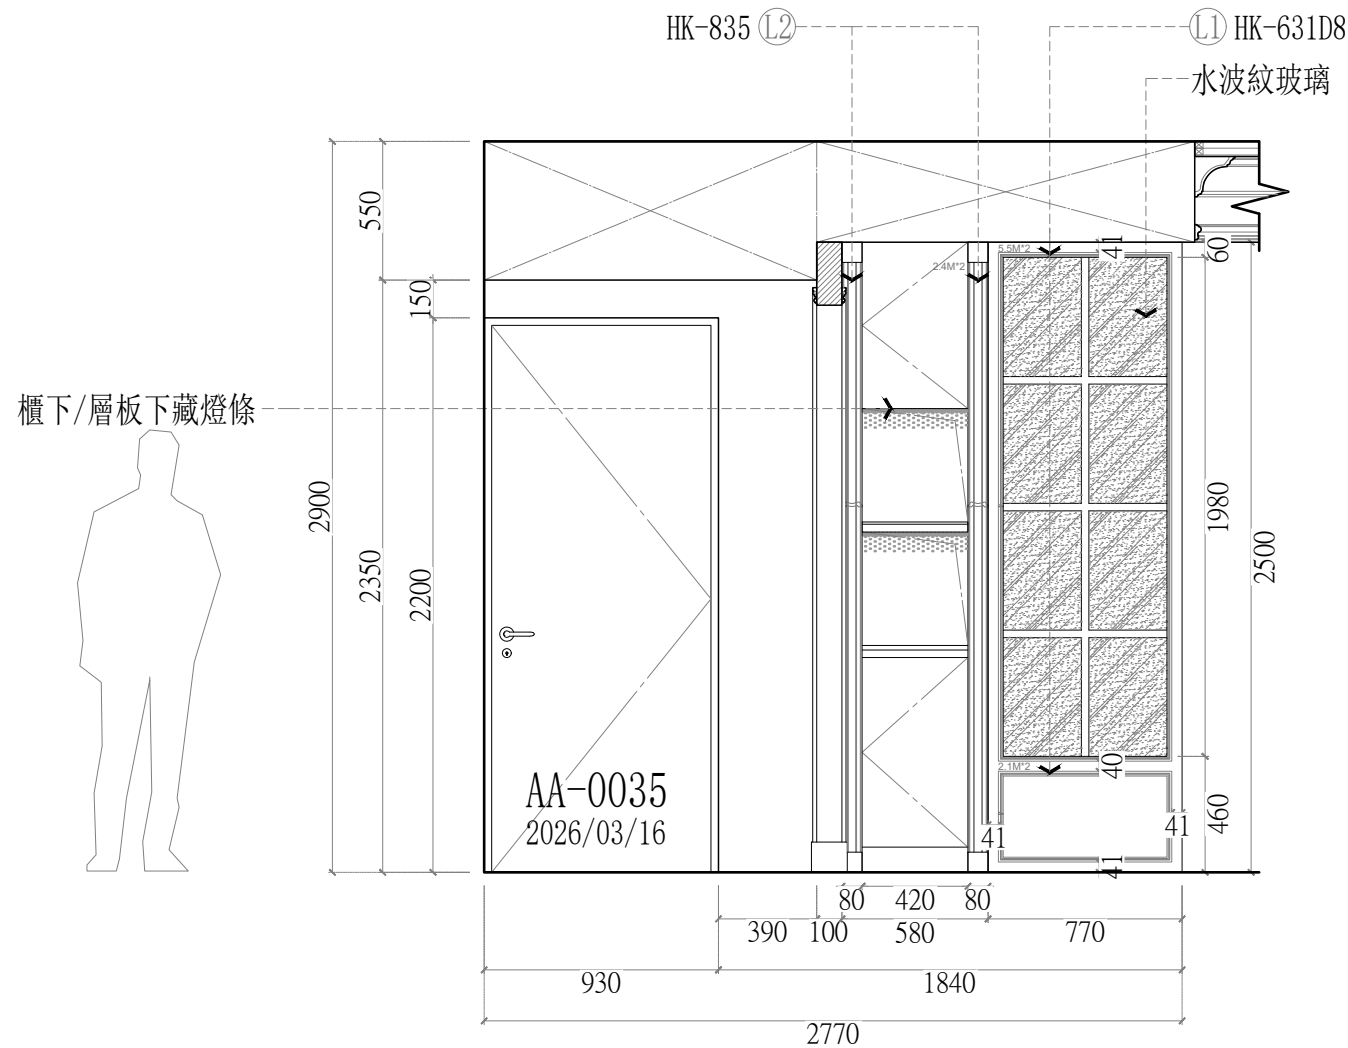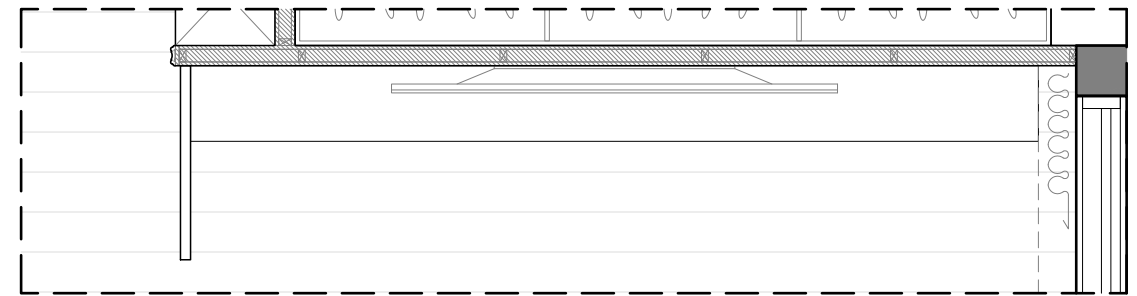
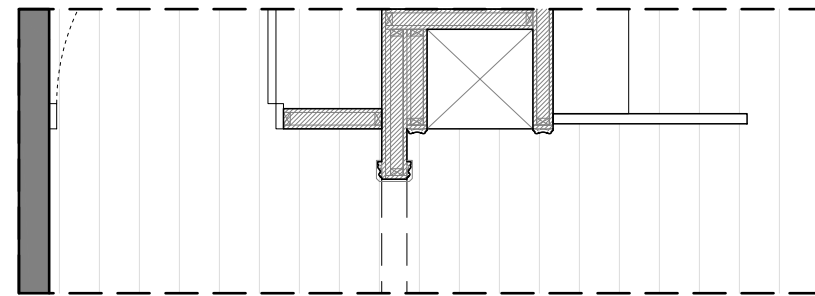


客廳 立面B-2配置圖

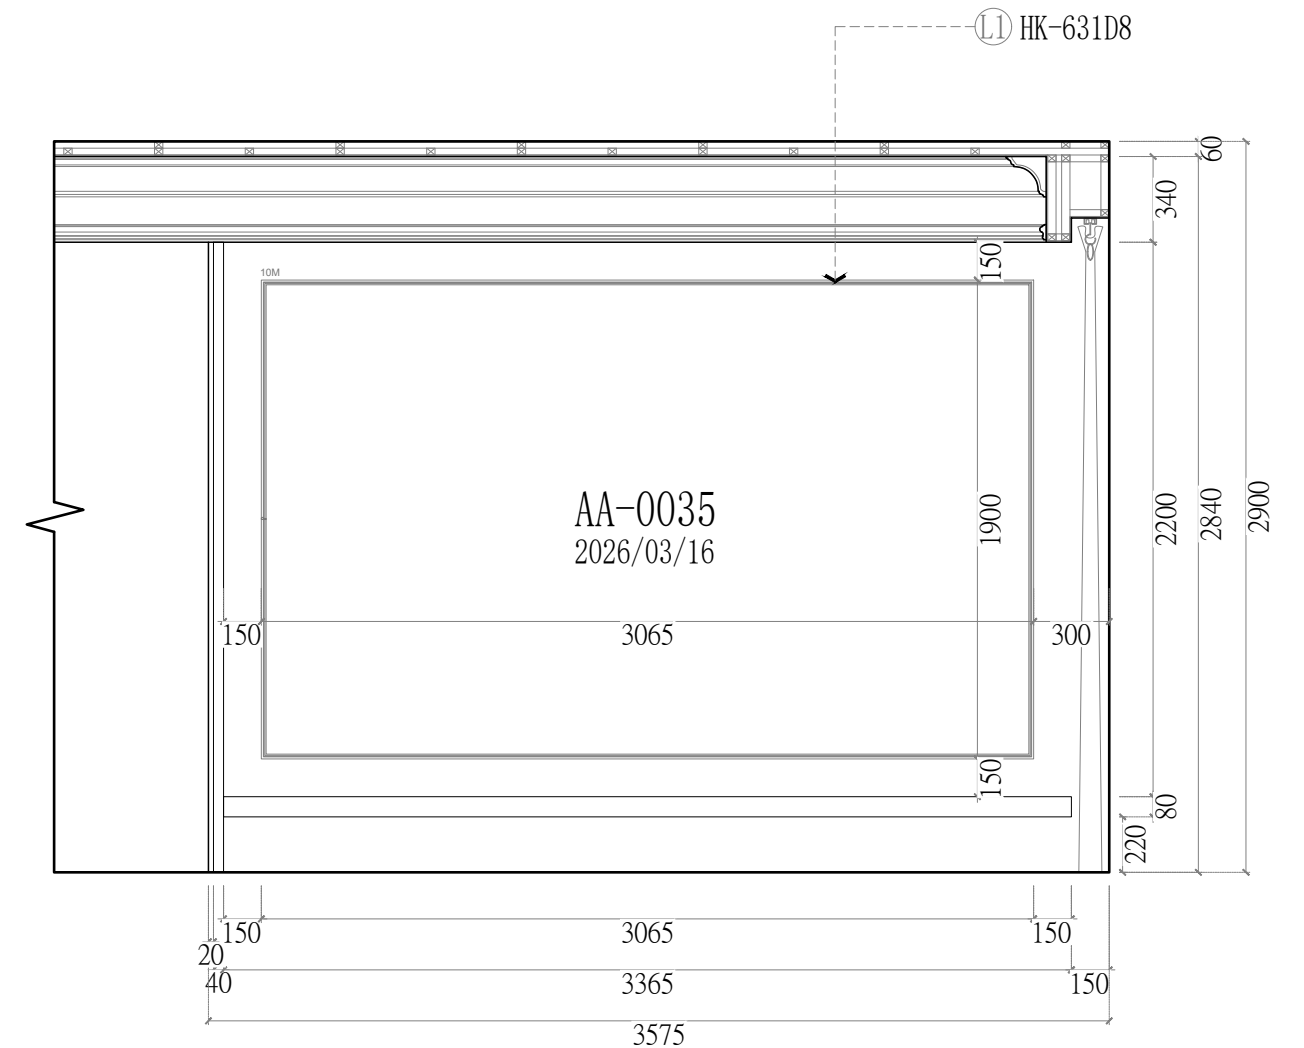



客廳 立面A-1配置圖


線板大樣圖	產品貨號表
	HK-631D8


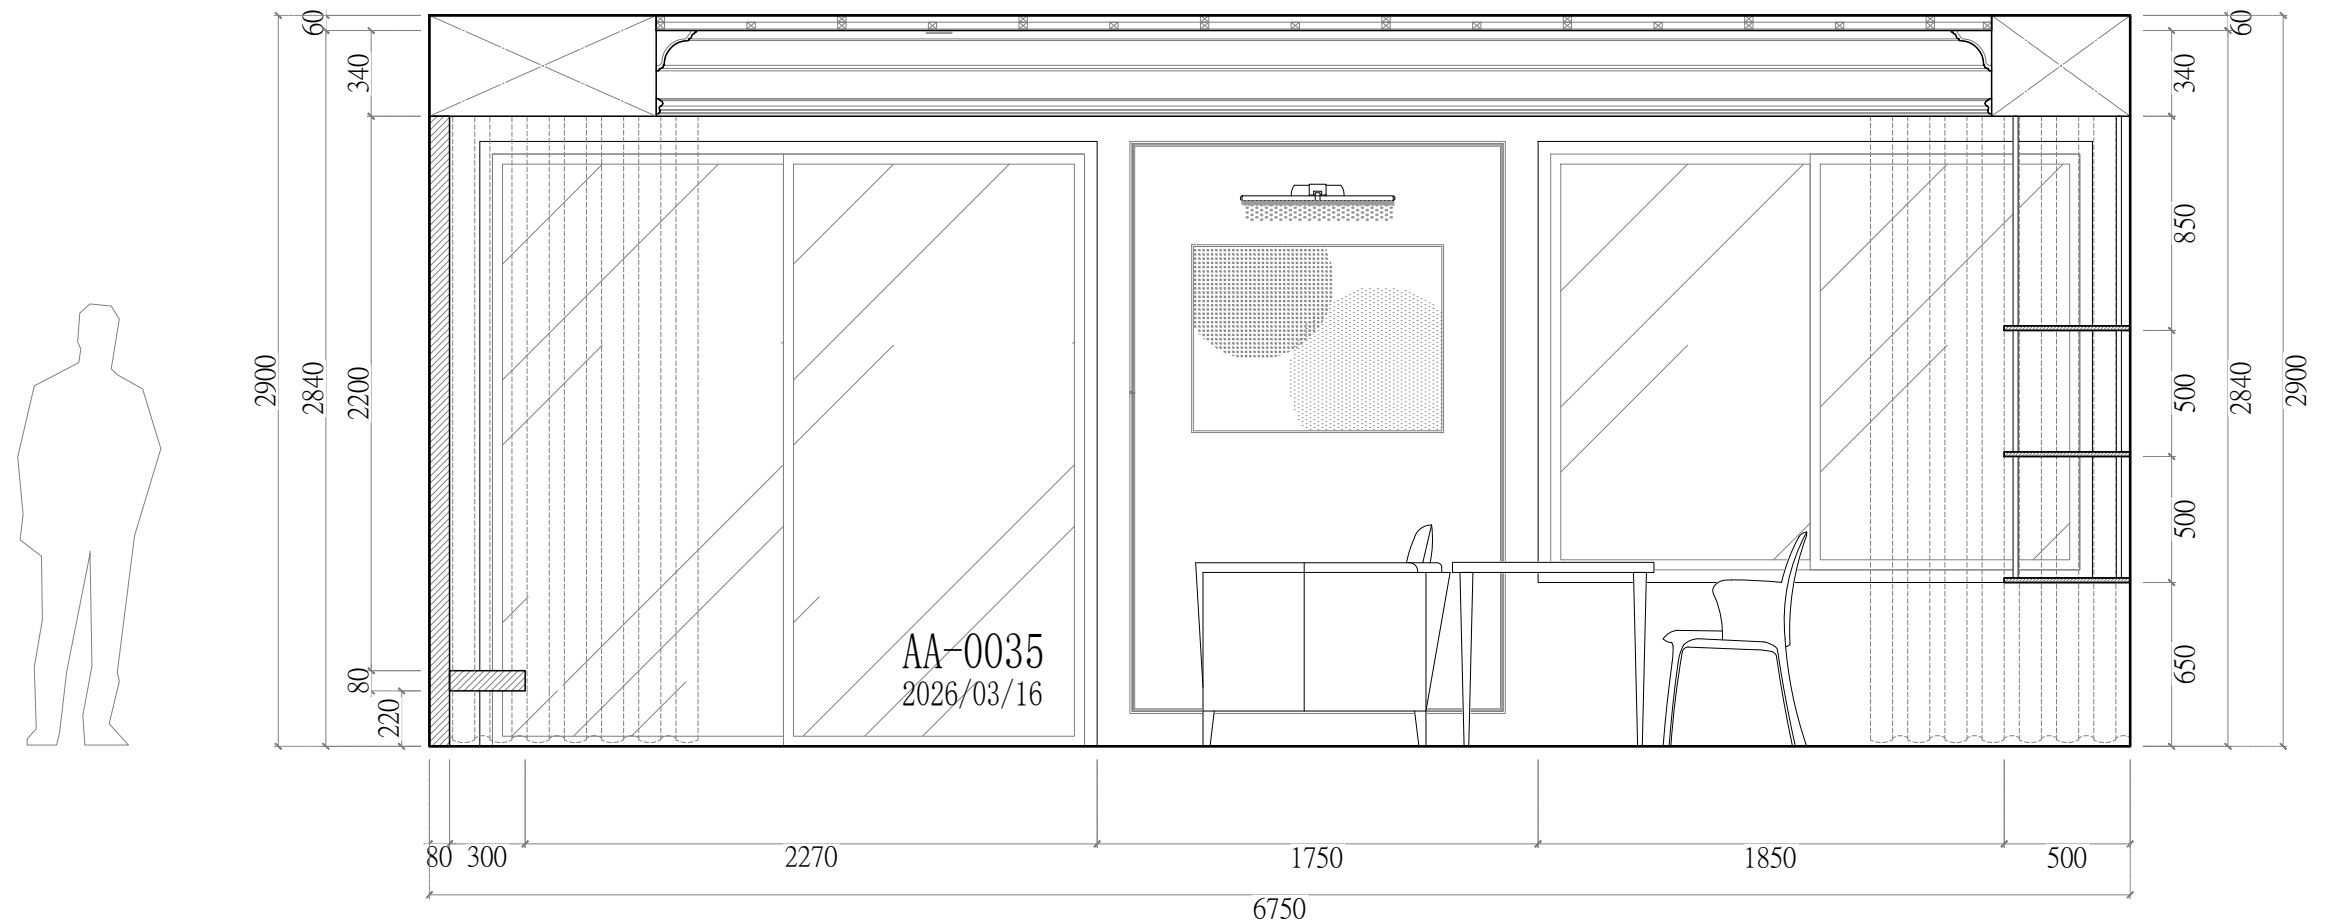
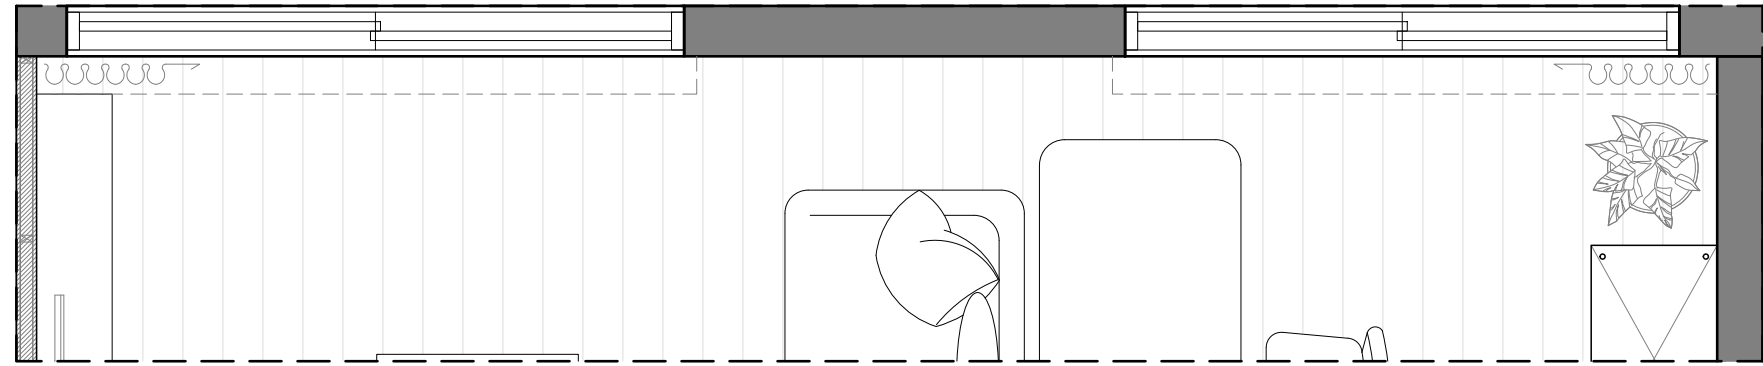


客廳 立面B-1配置圖


<立面B-1> (共1組) 飾花線板貨號與數量(1組)			
L1	HK-631D8	4	pcs.
	7.6M		

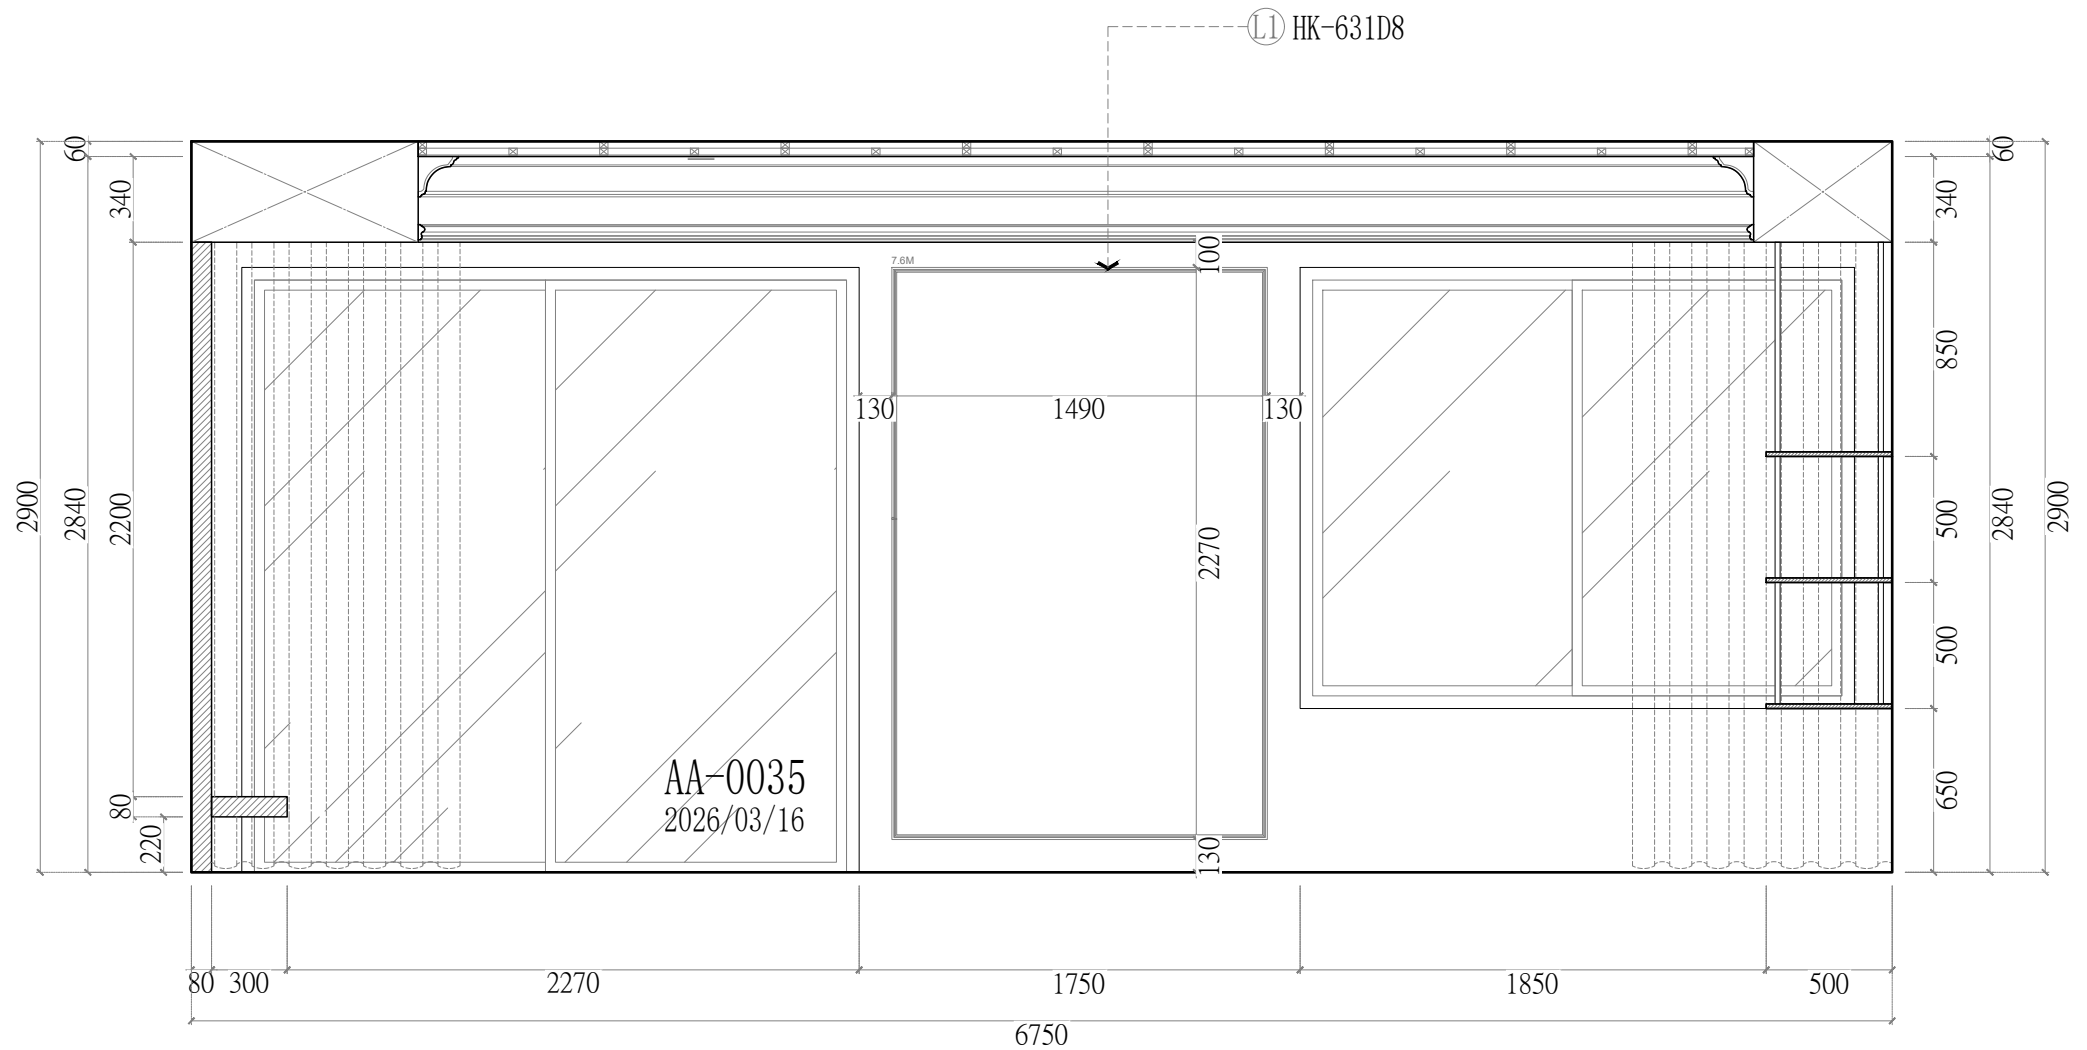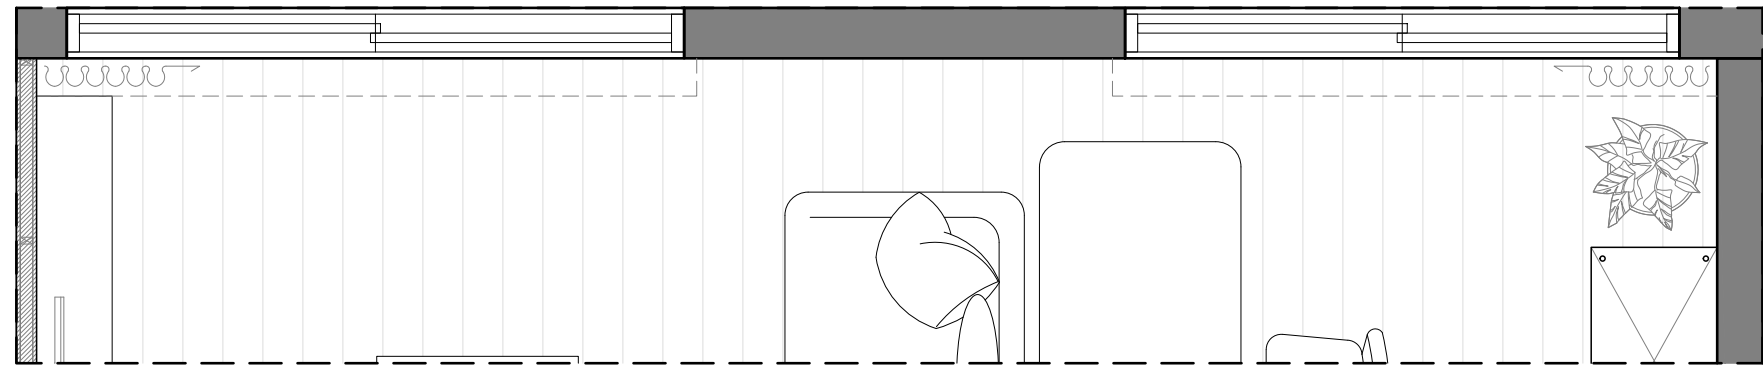

線板大樣圖	產品貨號表
	HK-631D8

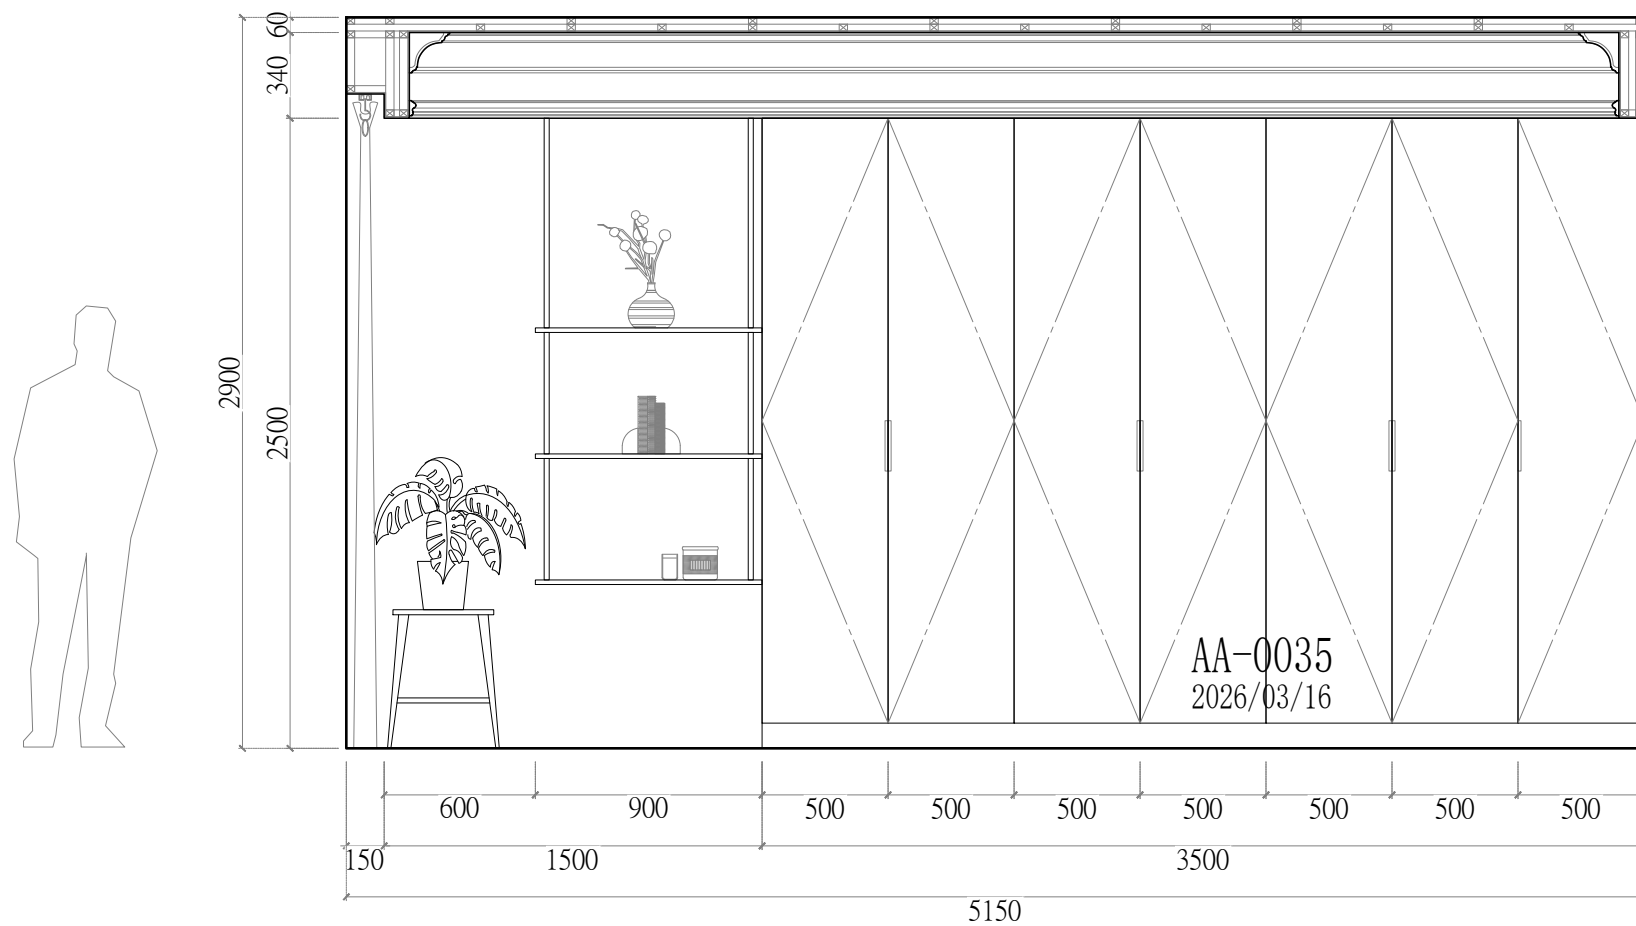
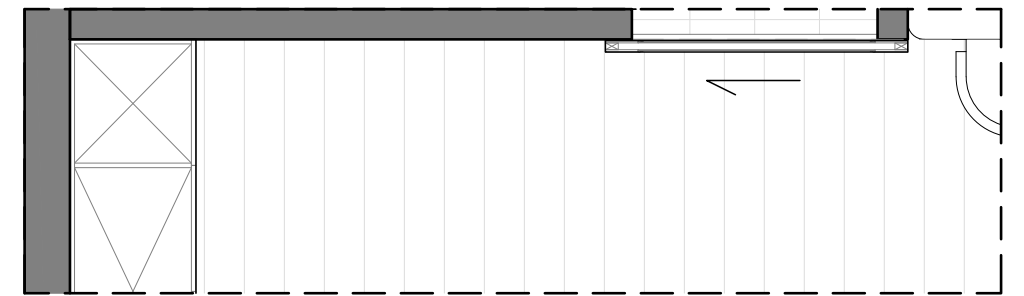
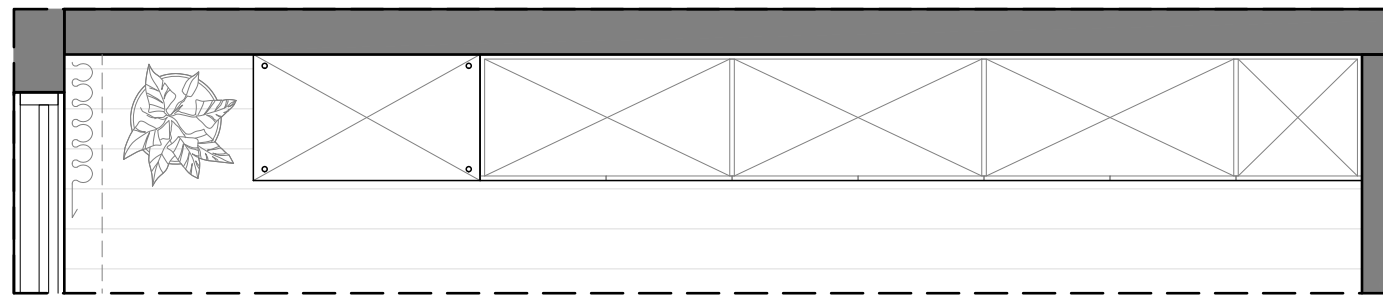


客廳 立面C-1配置圖

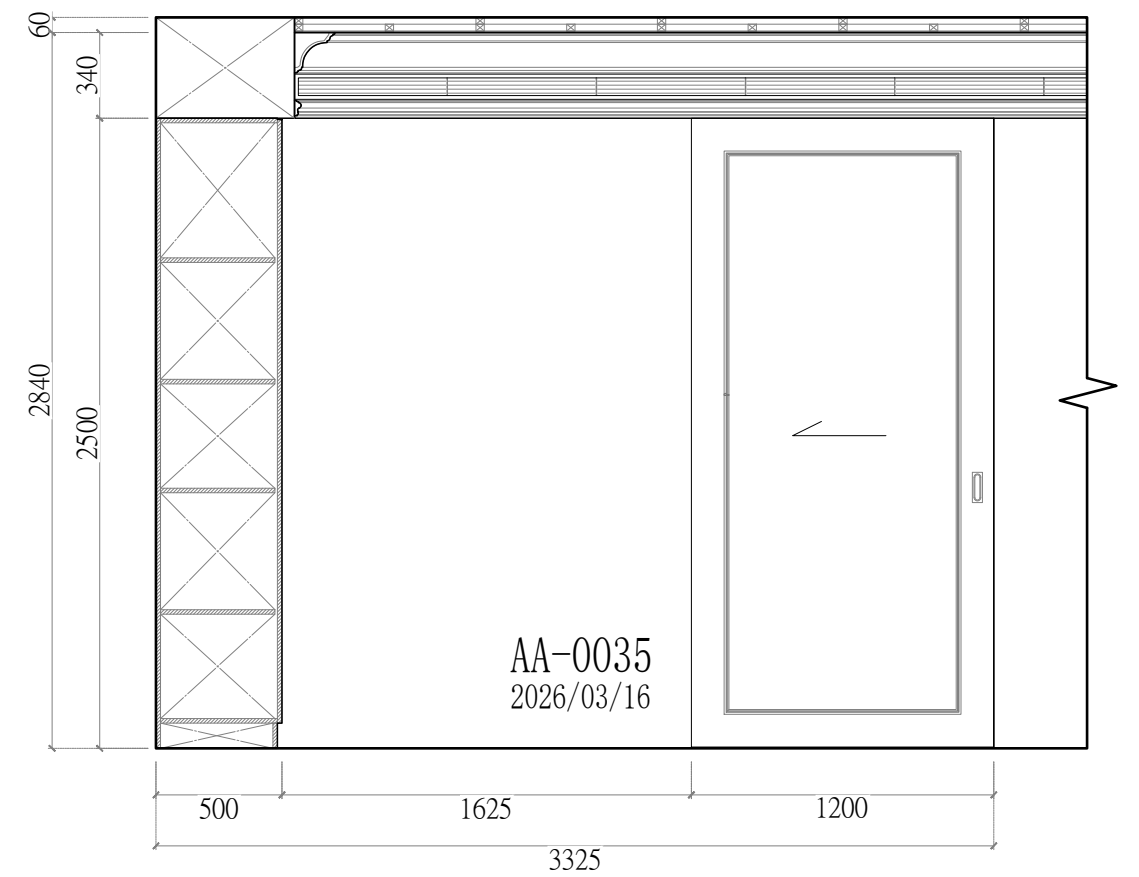


客廳 立面D-1配置圖


<立面D-1> (共1組) 飾花線板貨號與數量(1組)			
L1	HK-631D8	3	pcs.
	6.4M		

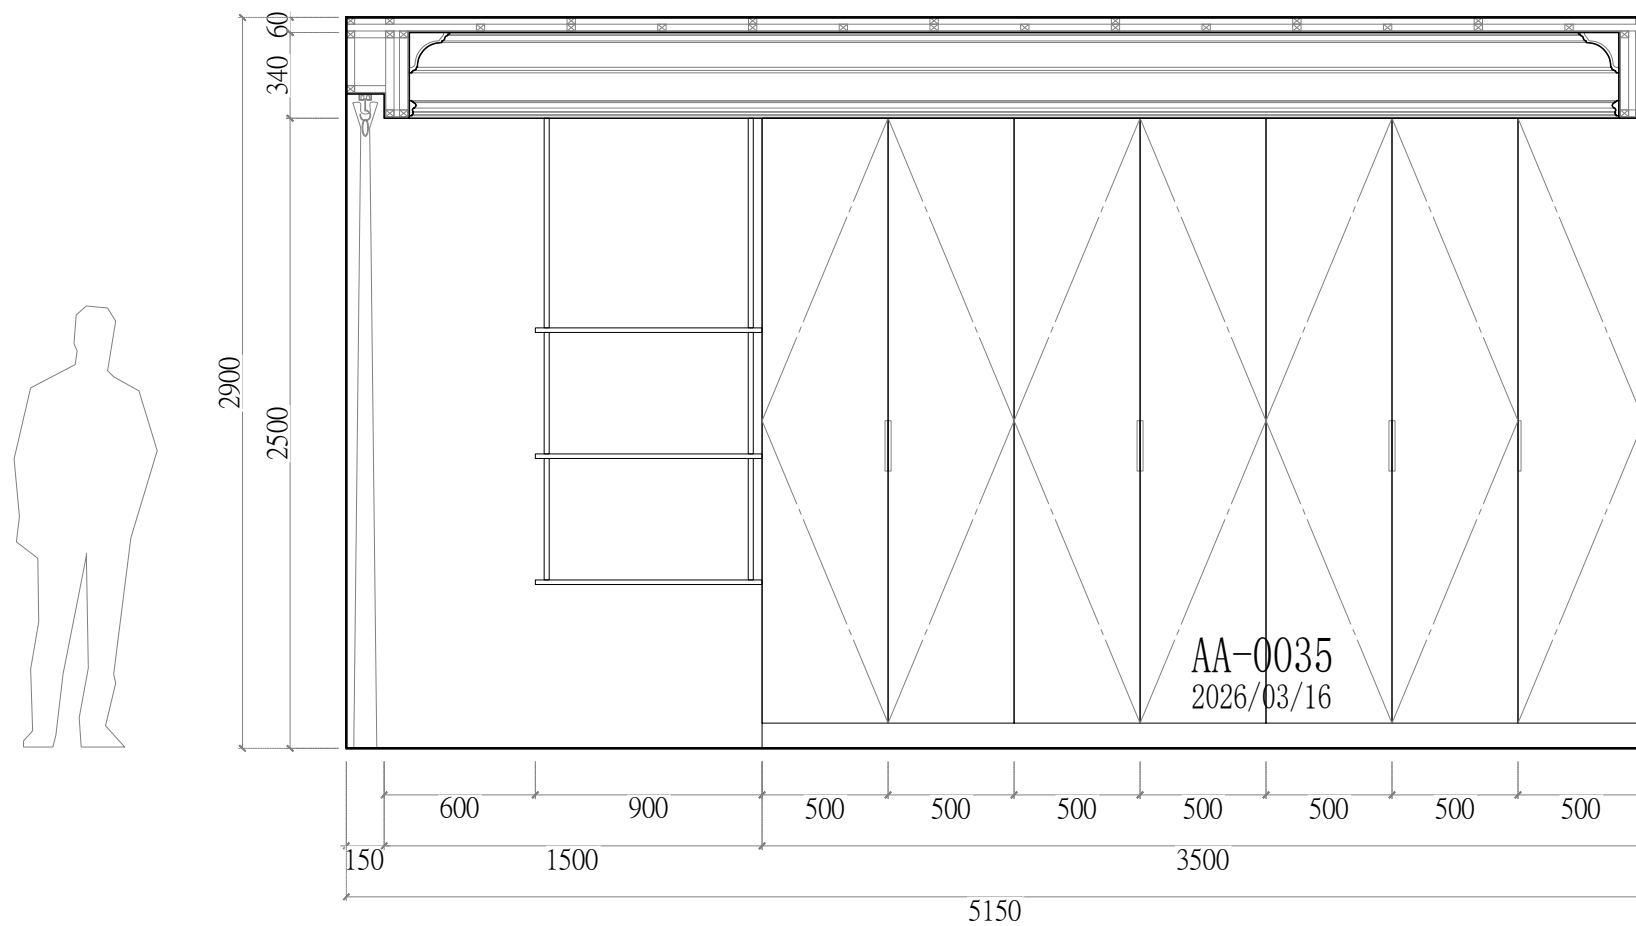
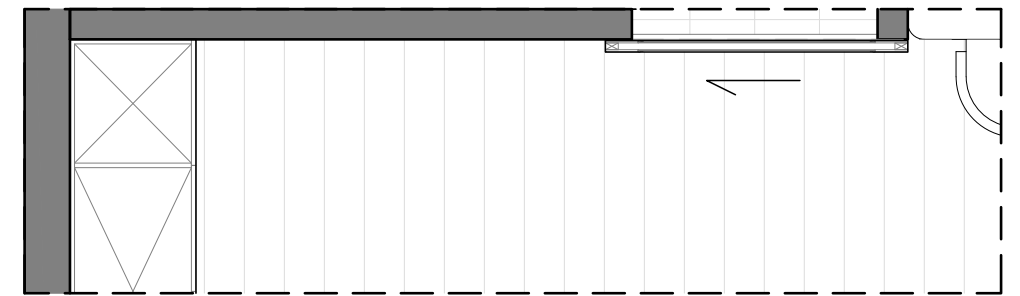
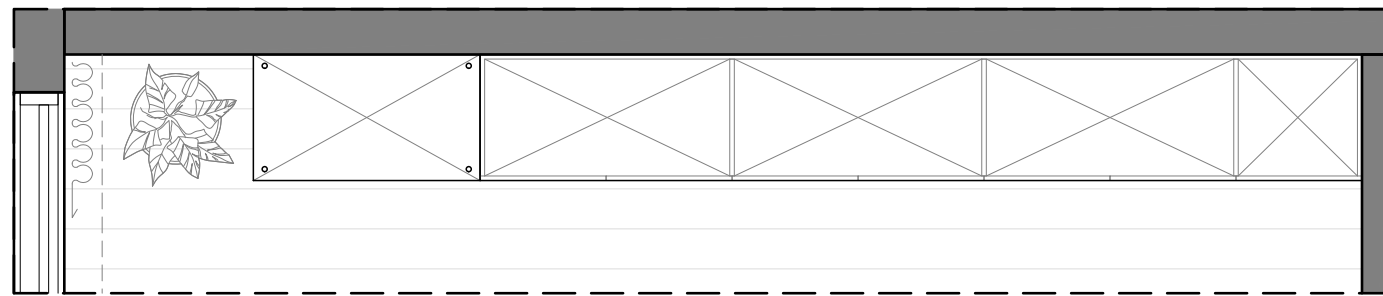


客廳 立面C-1配置圖

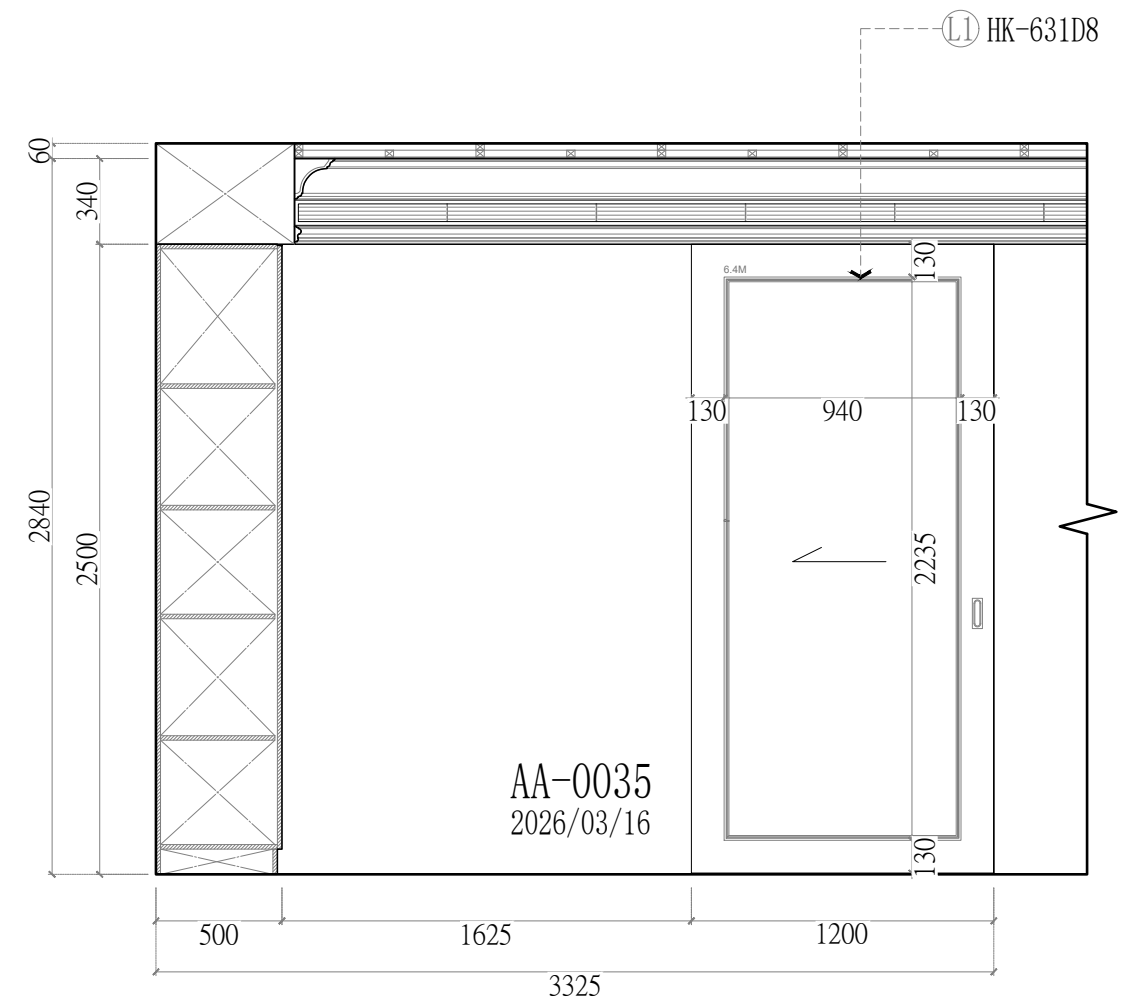


客廳 立面D-1配置圖

線板大樣圖	產品貨號表
	HK-631D8


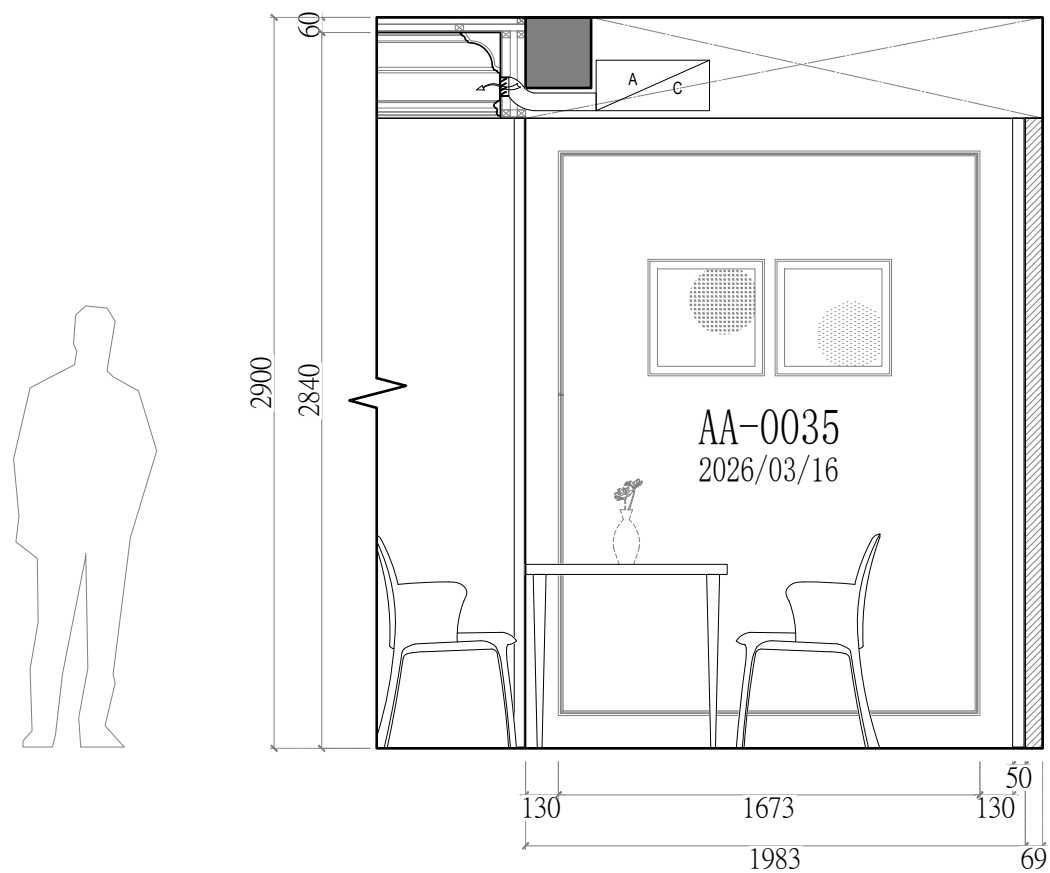
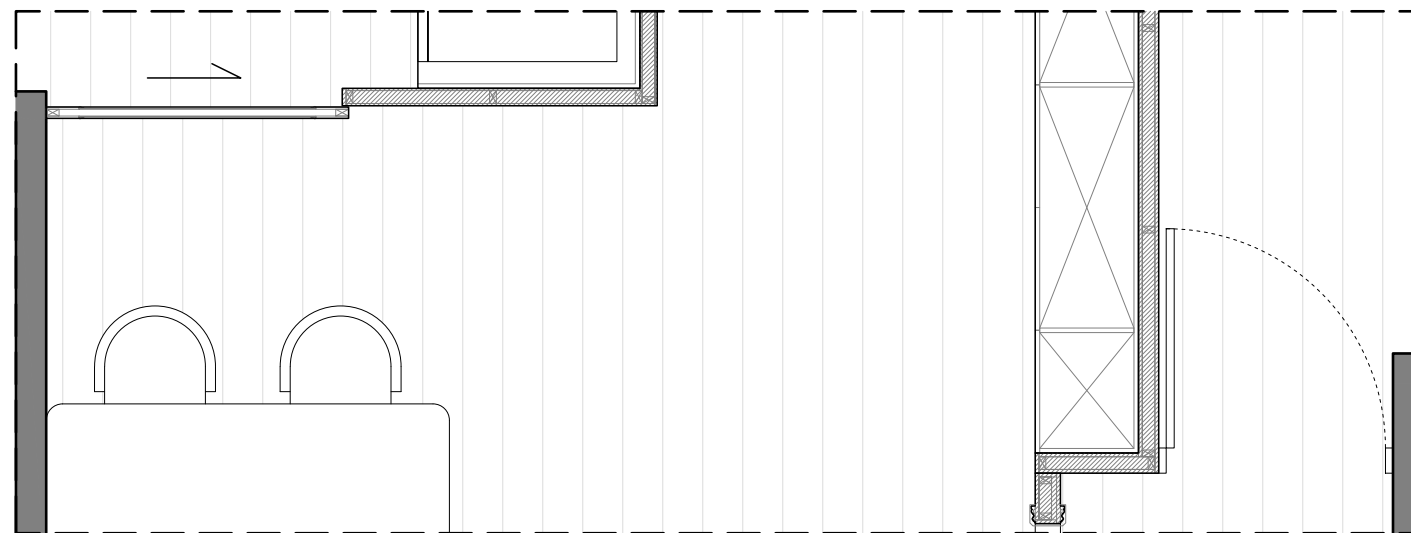
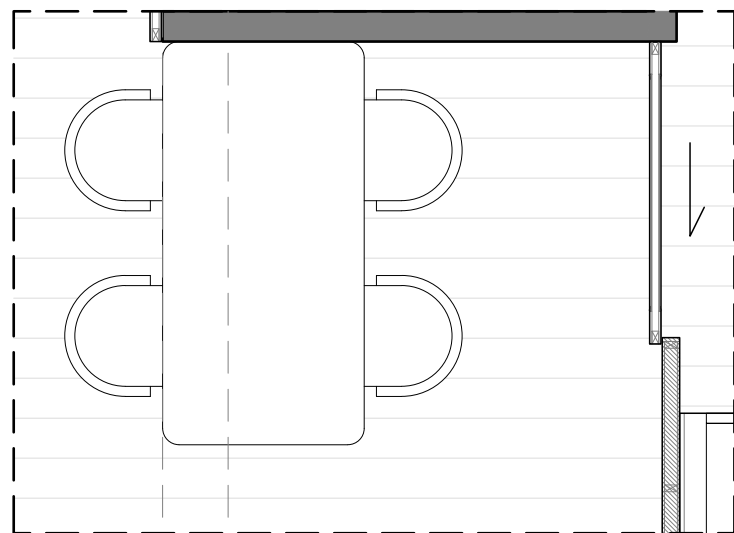


客廳 立面C-2配置圖

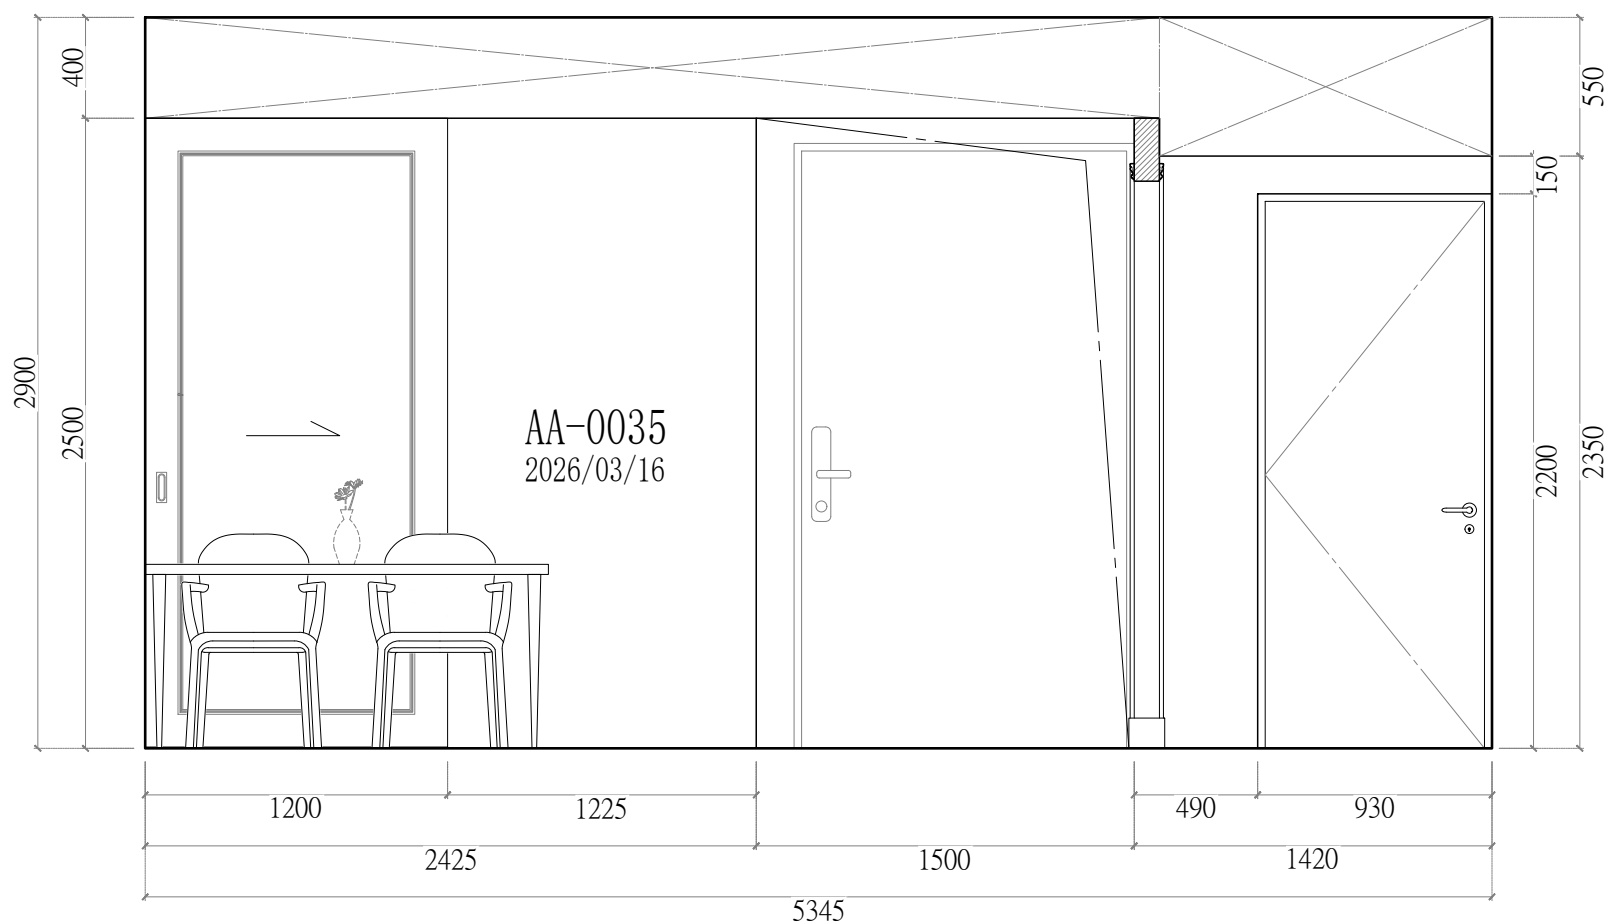


客廳 立面D-2配置圖


<立面C-2、D-2> (共1組) 飾花線板貨號與數量(1組)			
L1	HK-631D8	7	pcs.
7.9M+6.4M=14.3M			

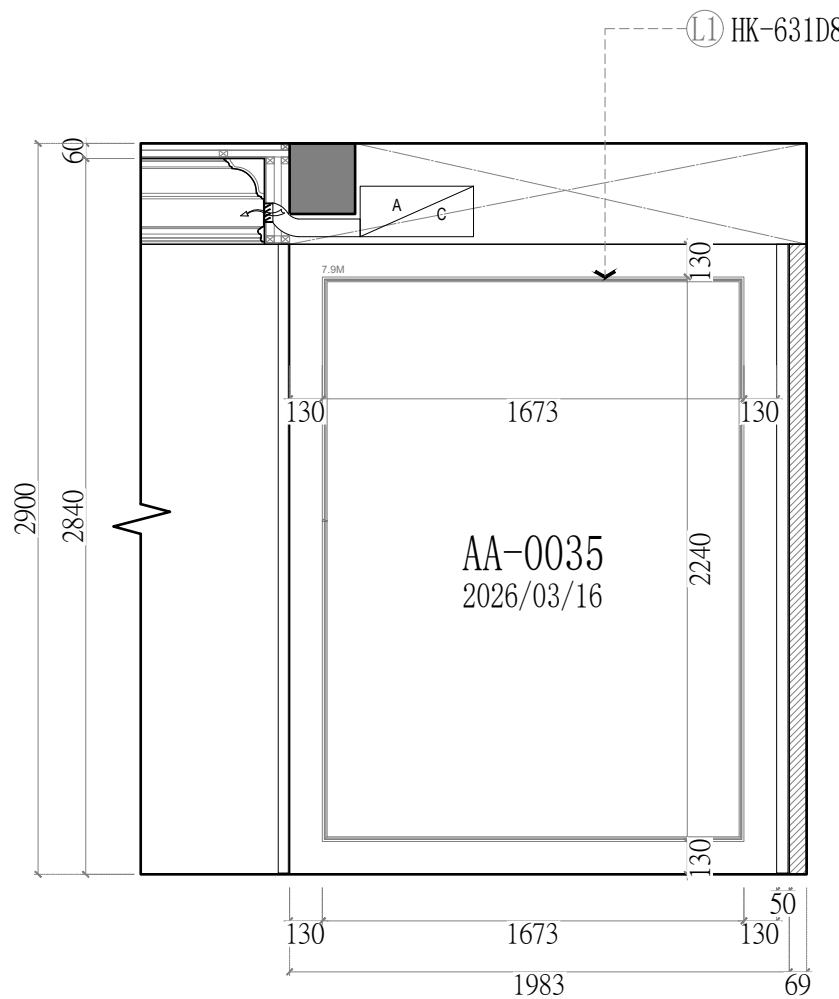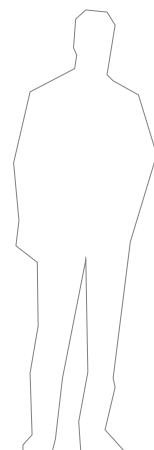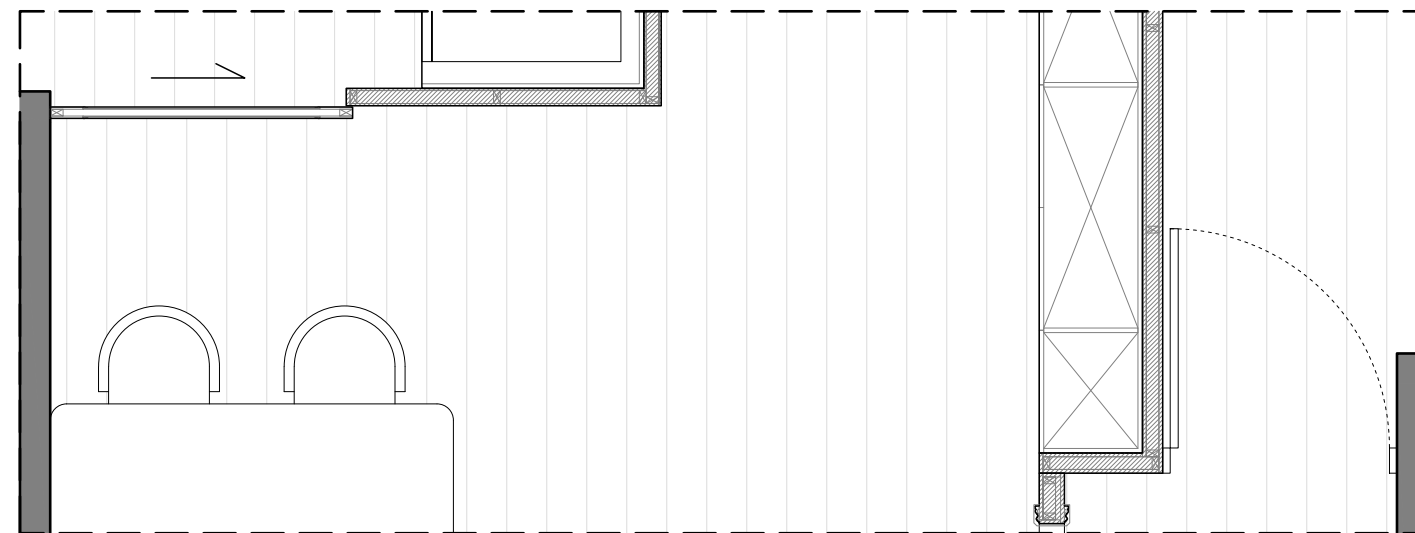
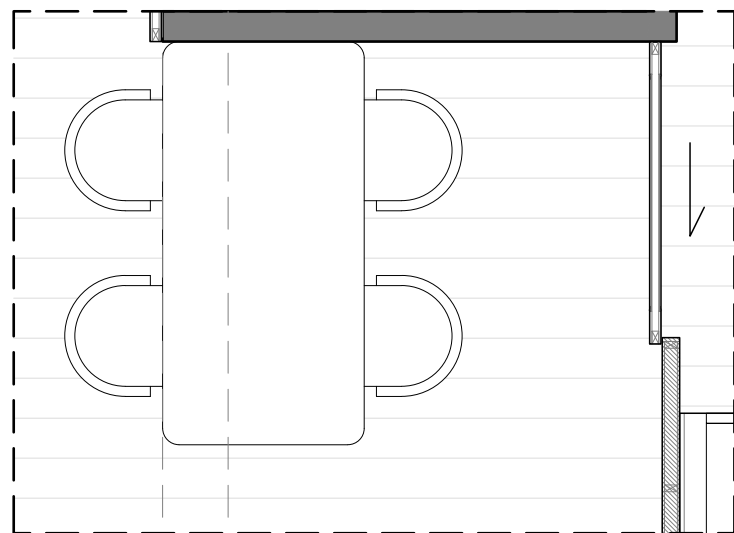


客廳 立面C-2配置圖

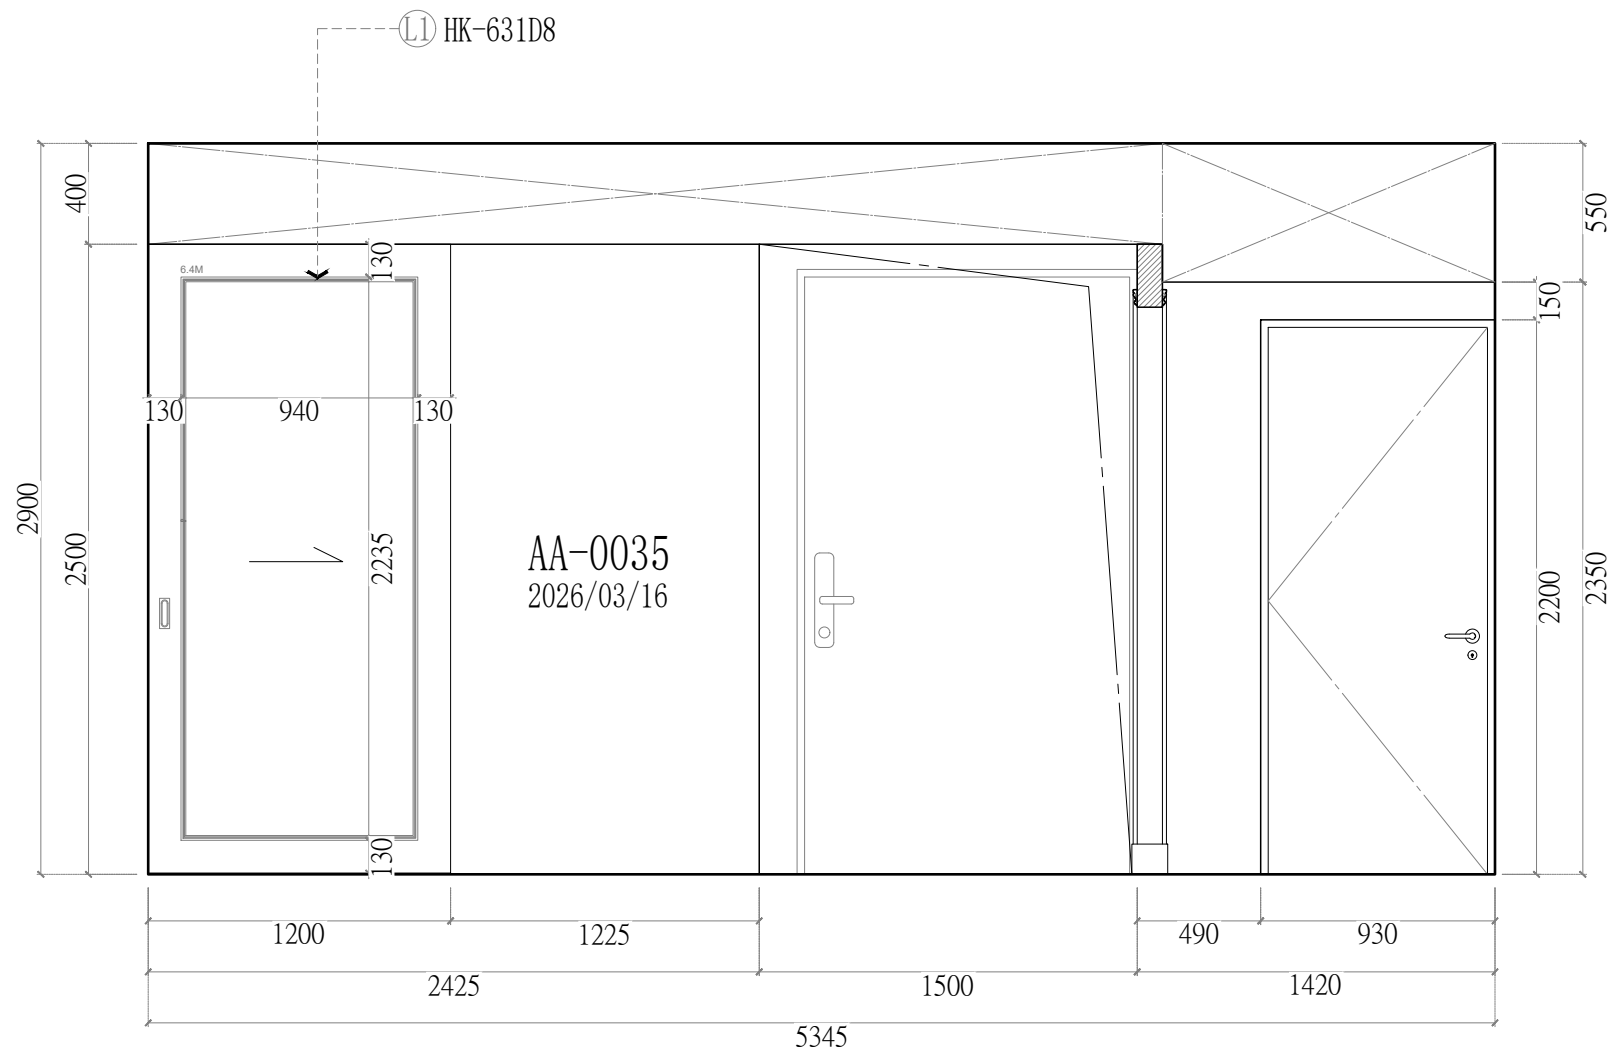




客廳 立面D-2配置圖

線板大樣圖	產品貨號表
	HK-620

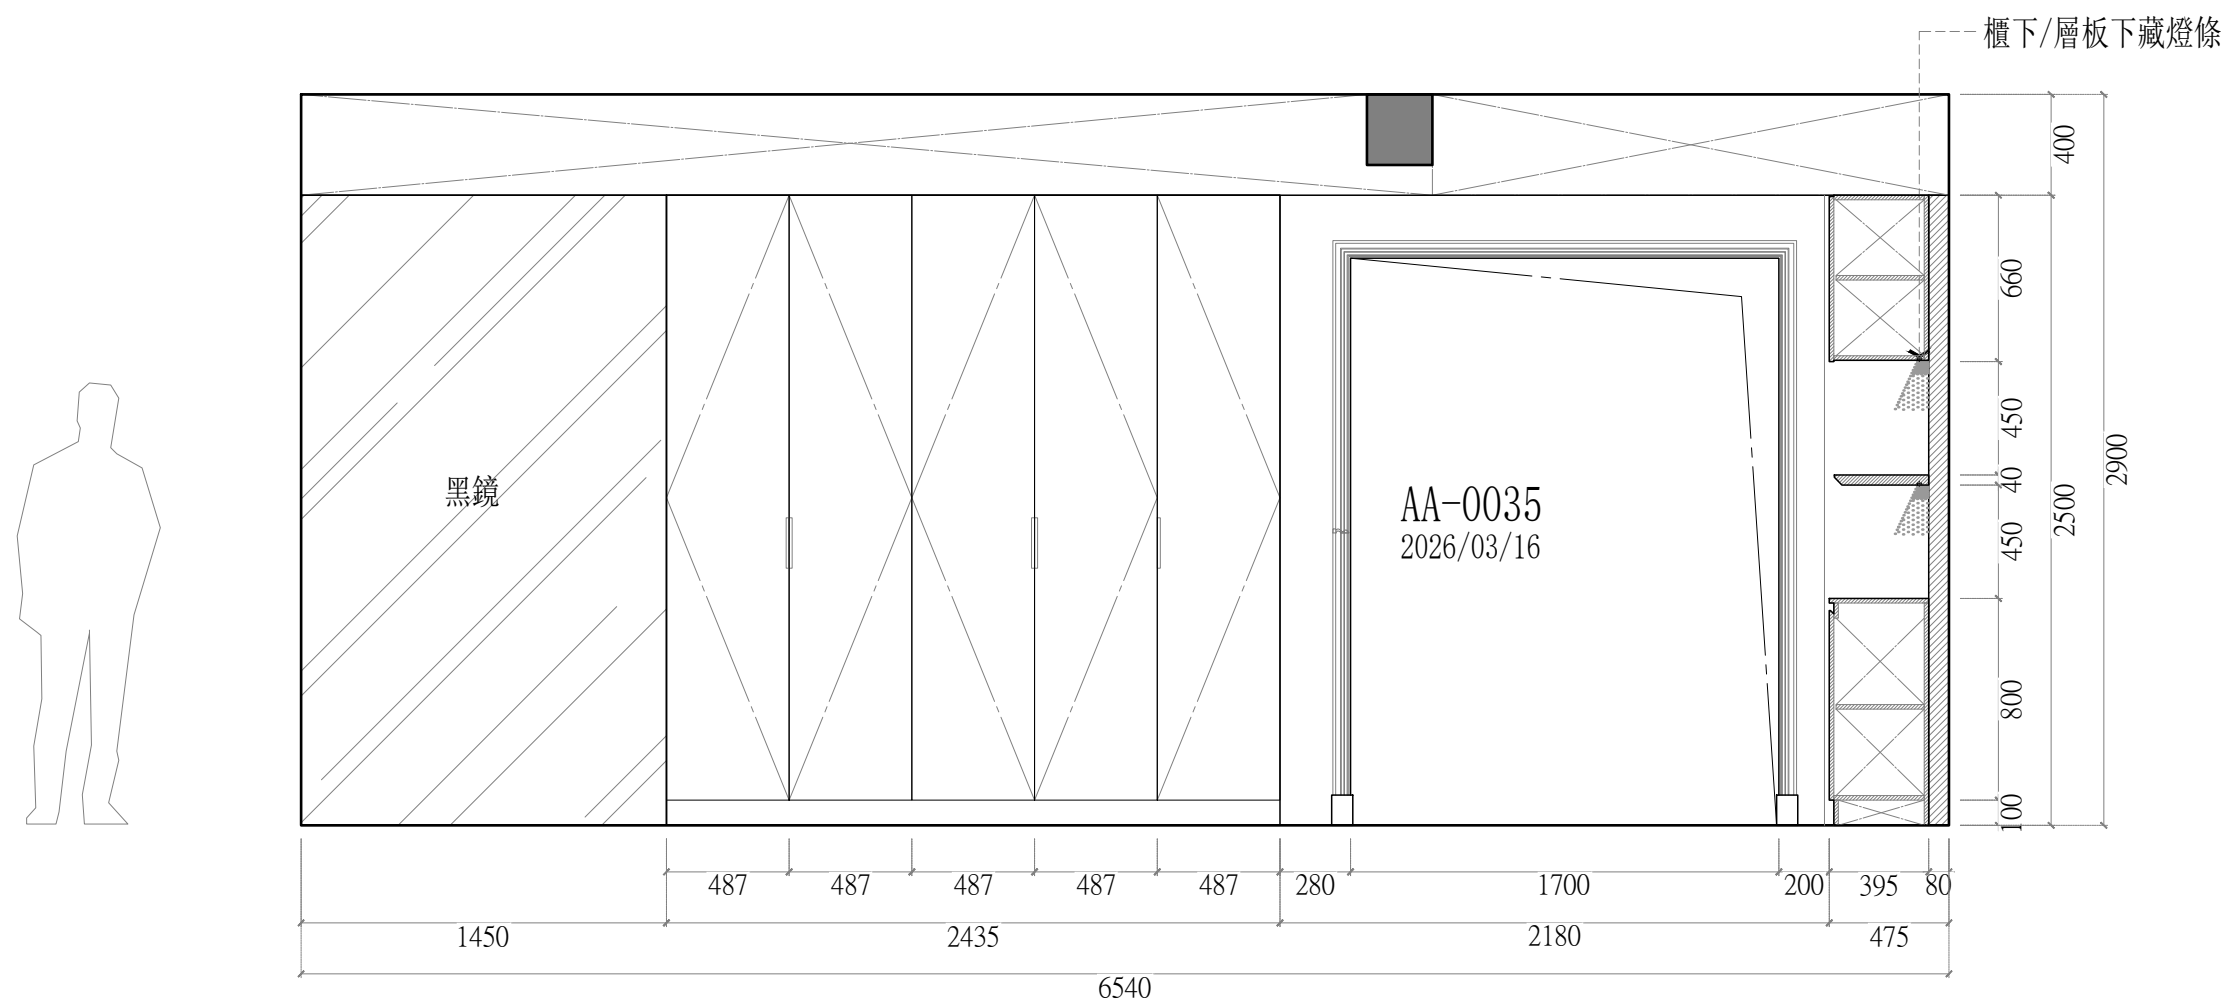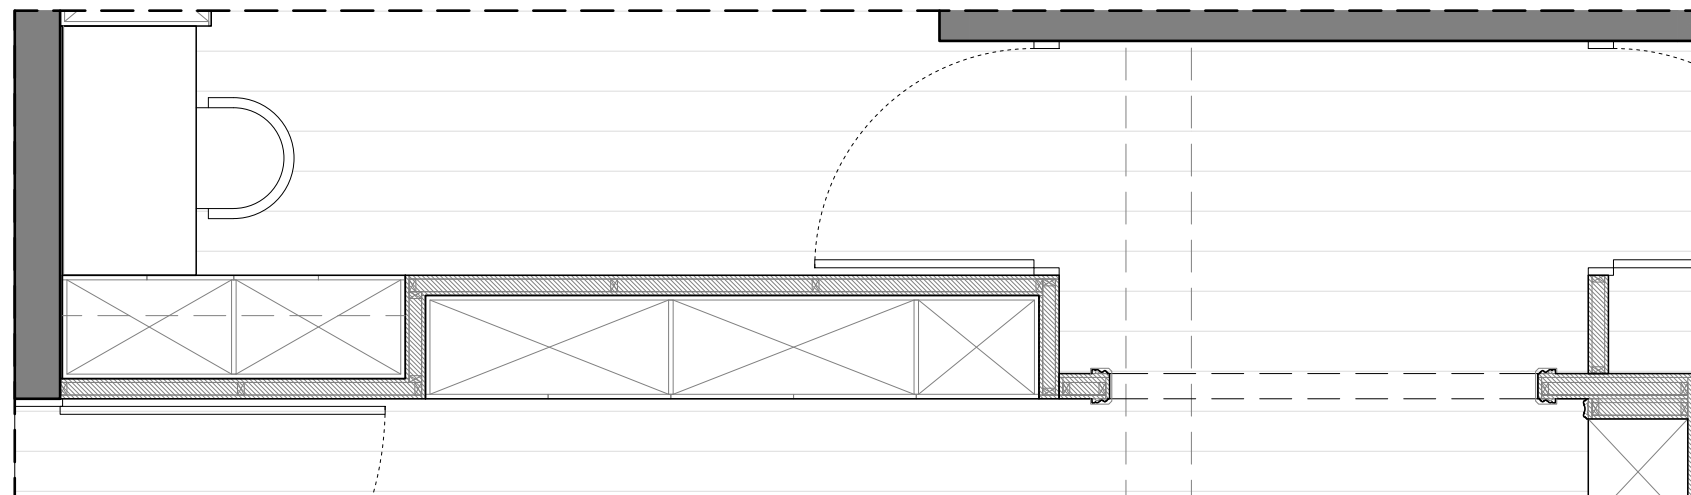


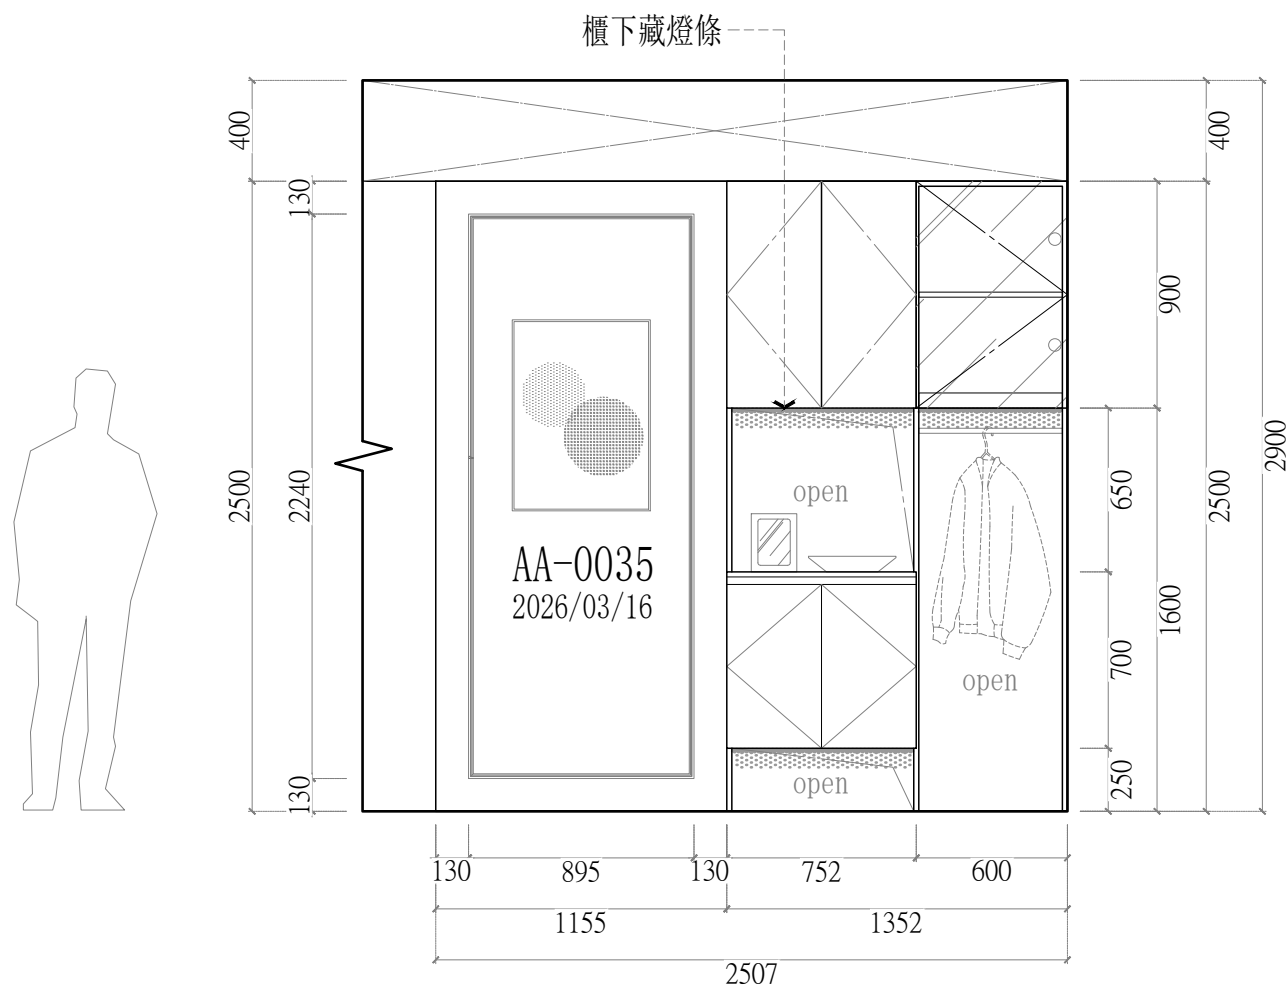
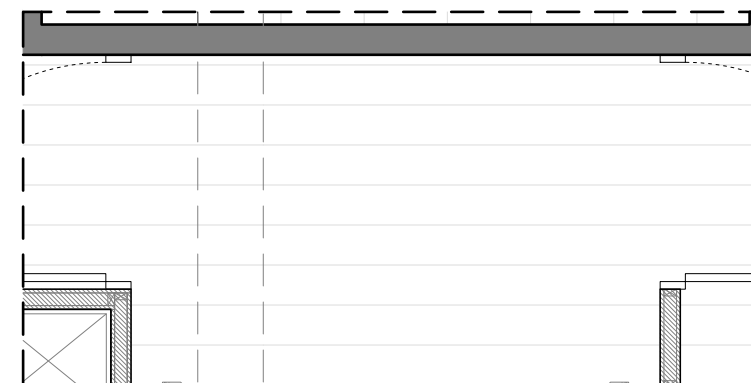
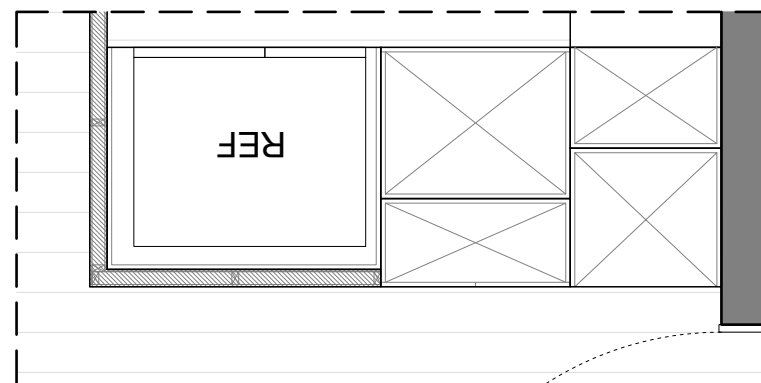
客廳 立面A-2配置圖

<立面A-2> (共1組) 飾花線板貨號與數量(1組)			
L1	HK-620	6	pcs.
6.3M*2=12.6M			

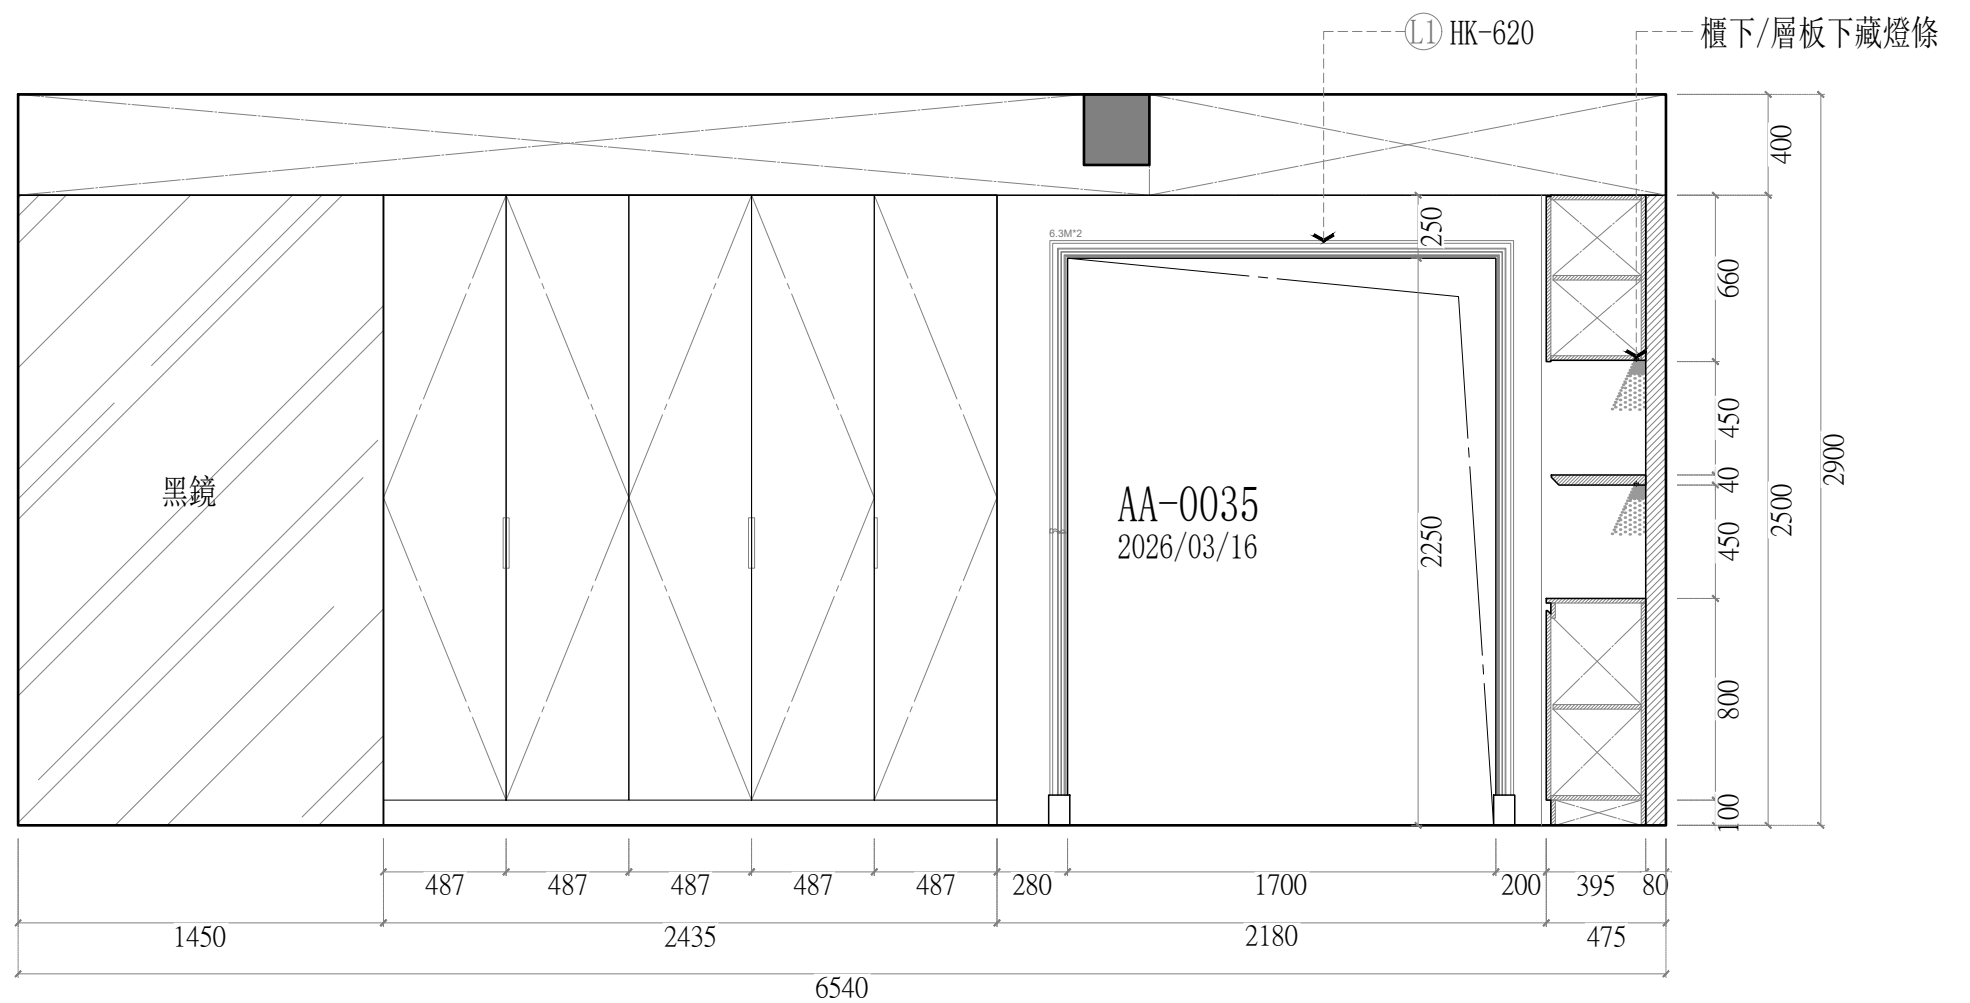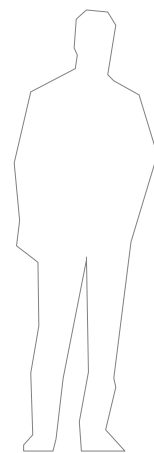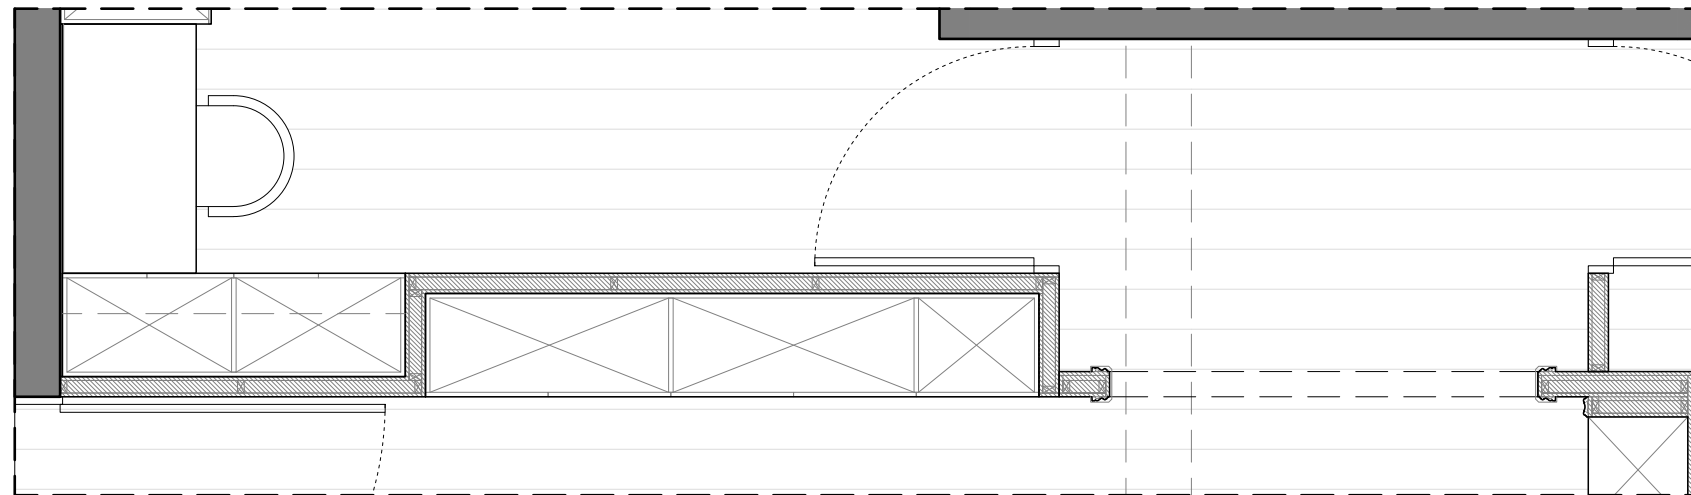


客廳 立面A-2配置圖

線板大樣圖	產品貨號表
	HK-631D8







客廳 立面C-3配置圖

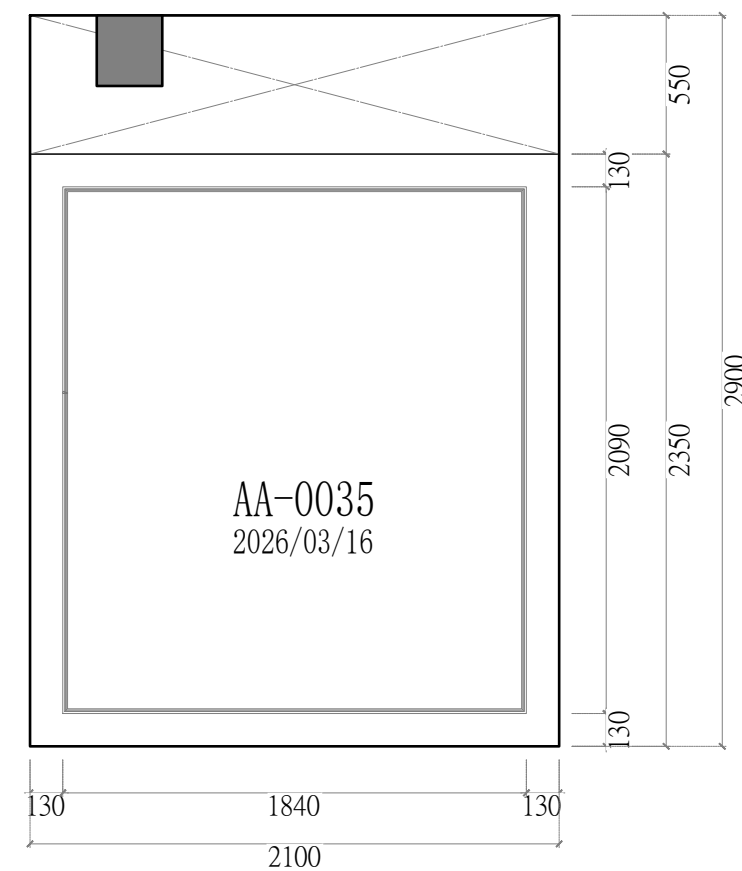


客廳 立面A-2-1配置圖

<立面C-3、A-2-1> (共1組) 飾花線板貨號與數量(1組)			
L1	HK-631D8	7	pcs.
	6.3M+7.9M=14.2M		

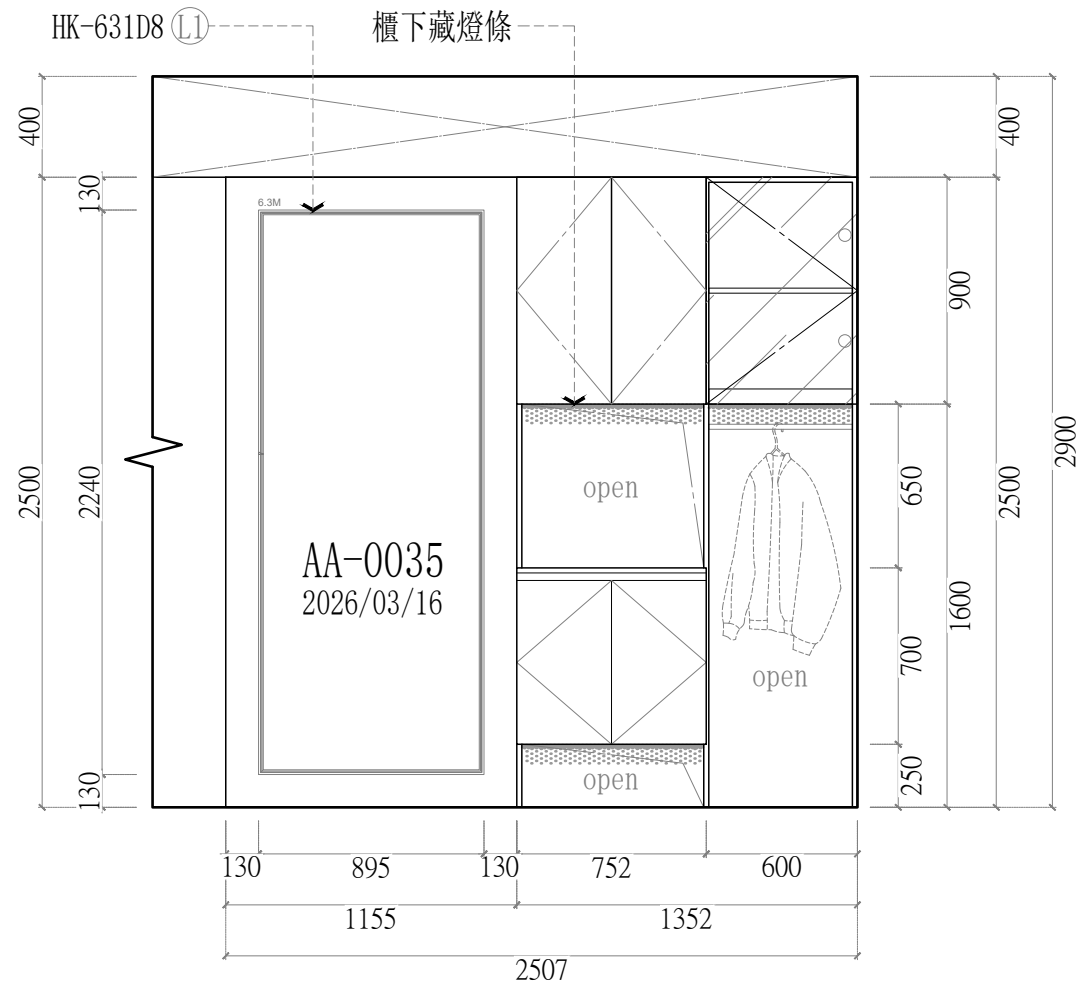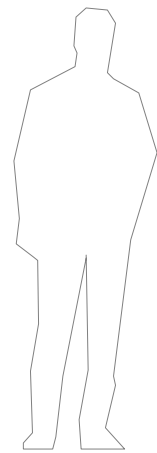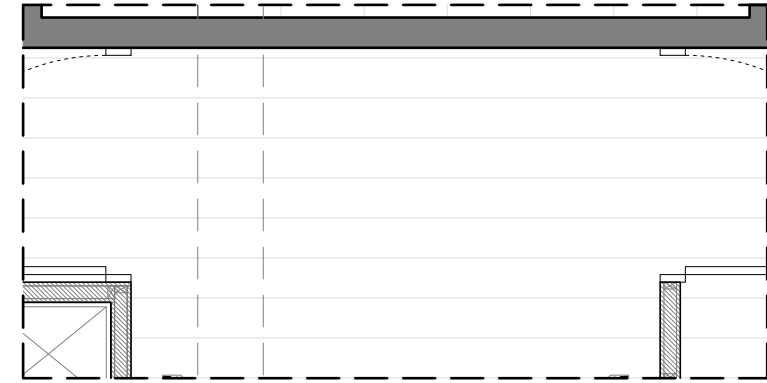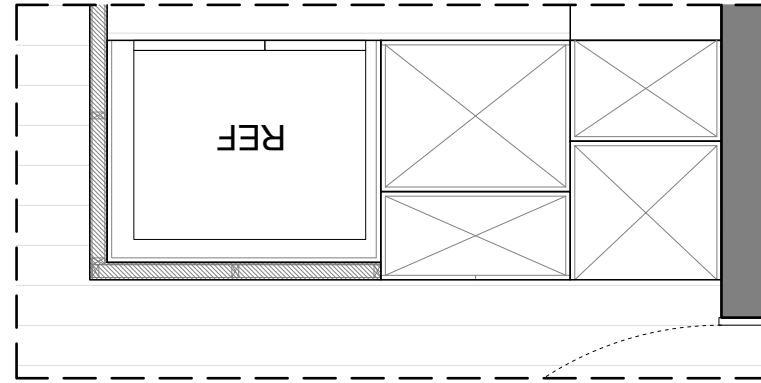

客廳 立面C-3配置圖

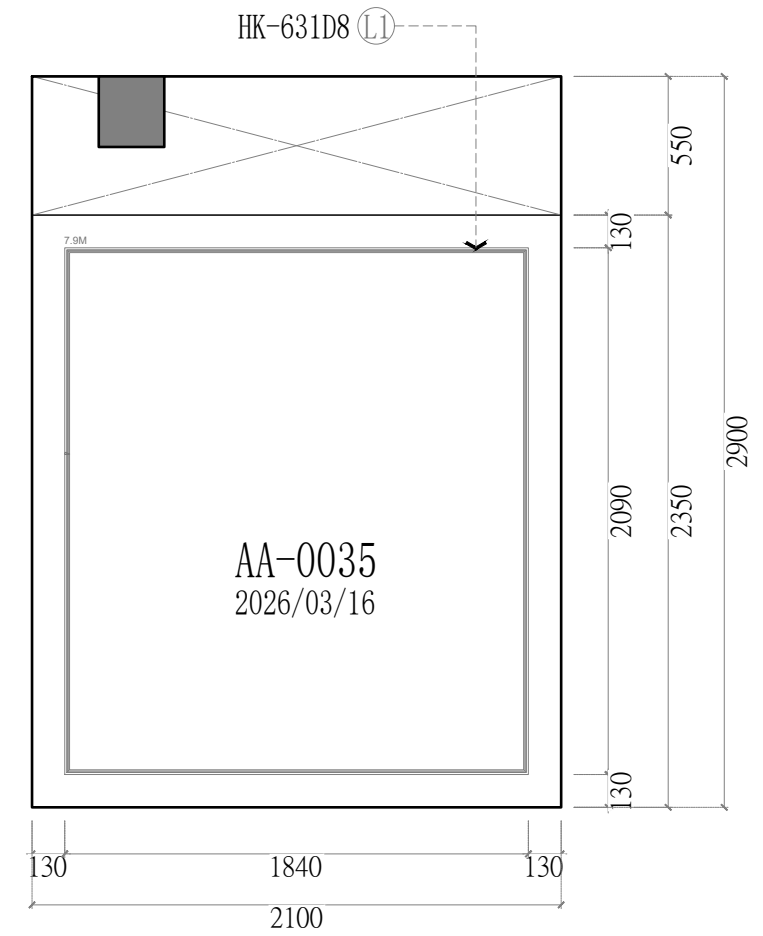

客廳 立面A-2-1配置圖