


飾花線板貨號與數量			
L1	HK-614	10	pcs.
	(6.7M)*2+(6.2M)+(3.9M)=23.5M		
01	HK-614G	16	pcs.

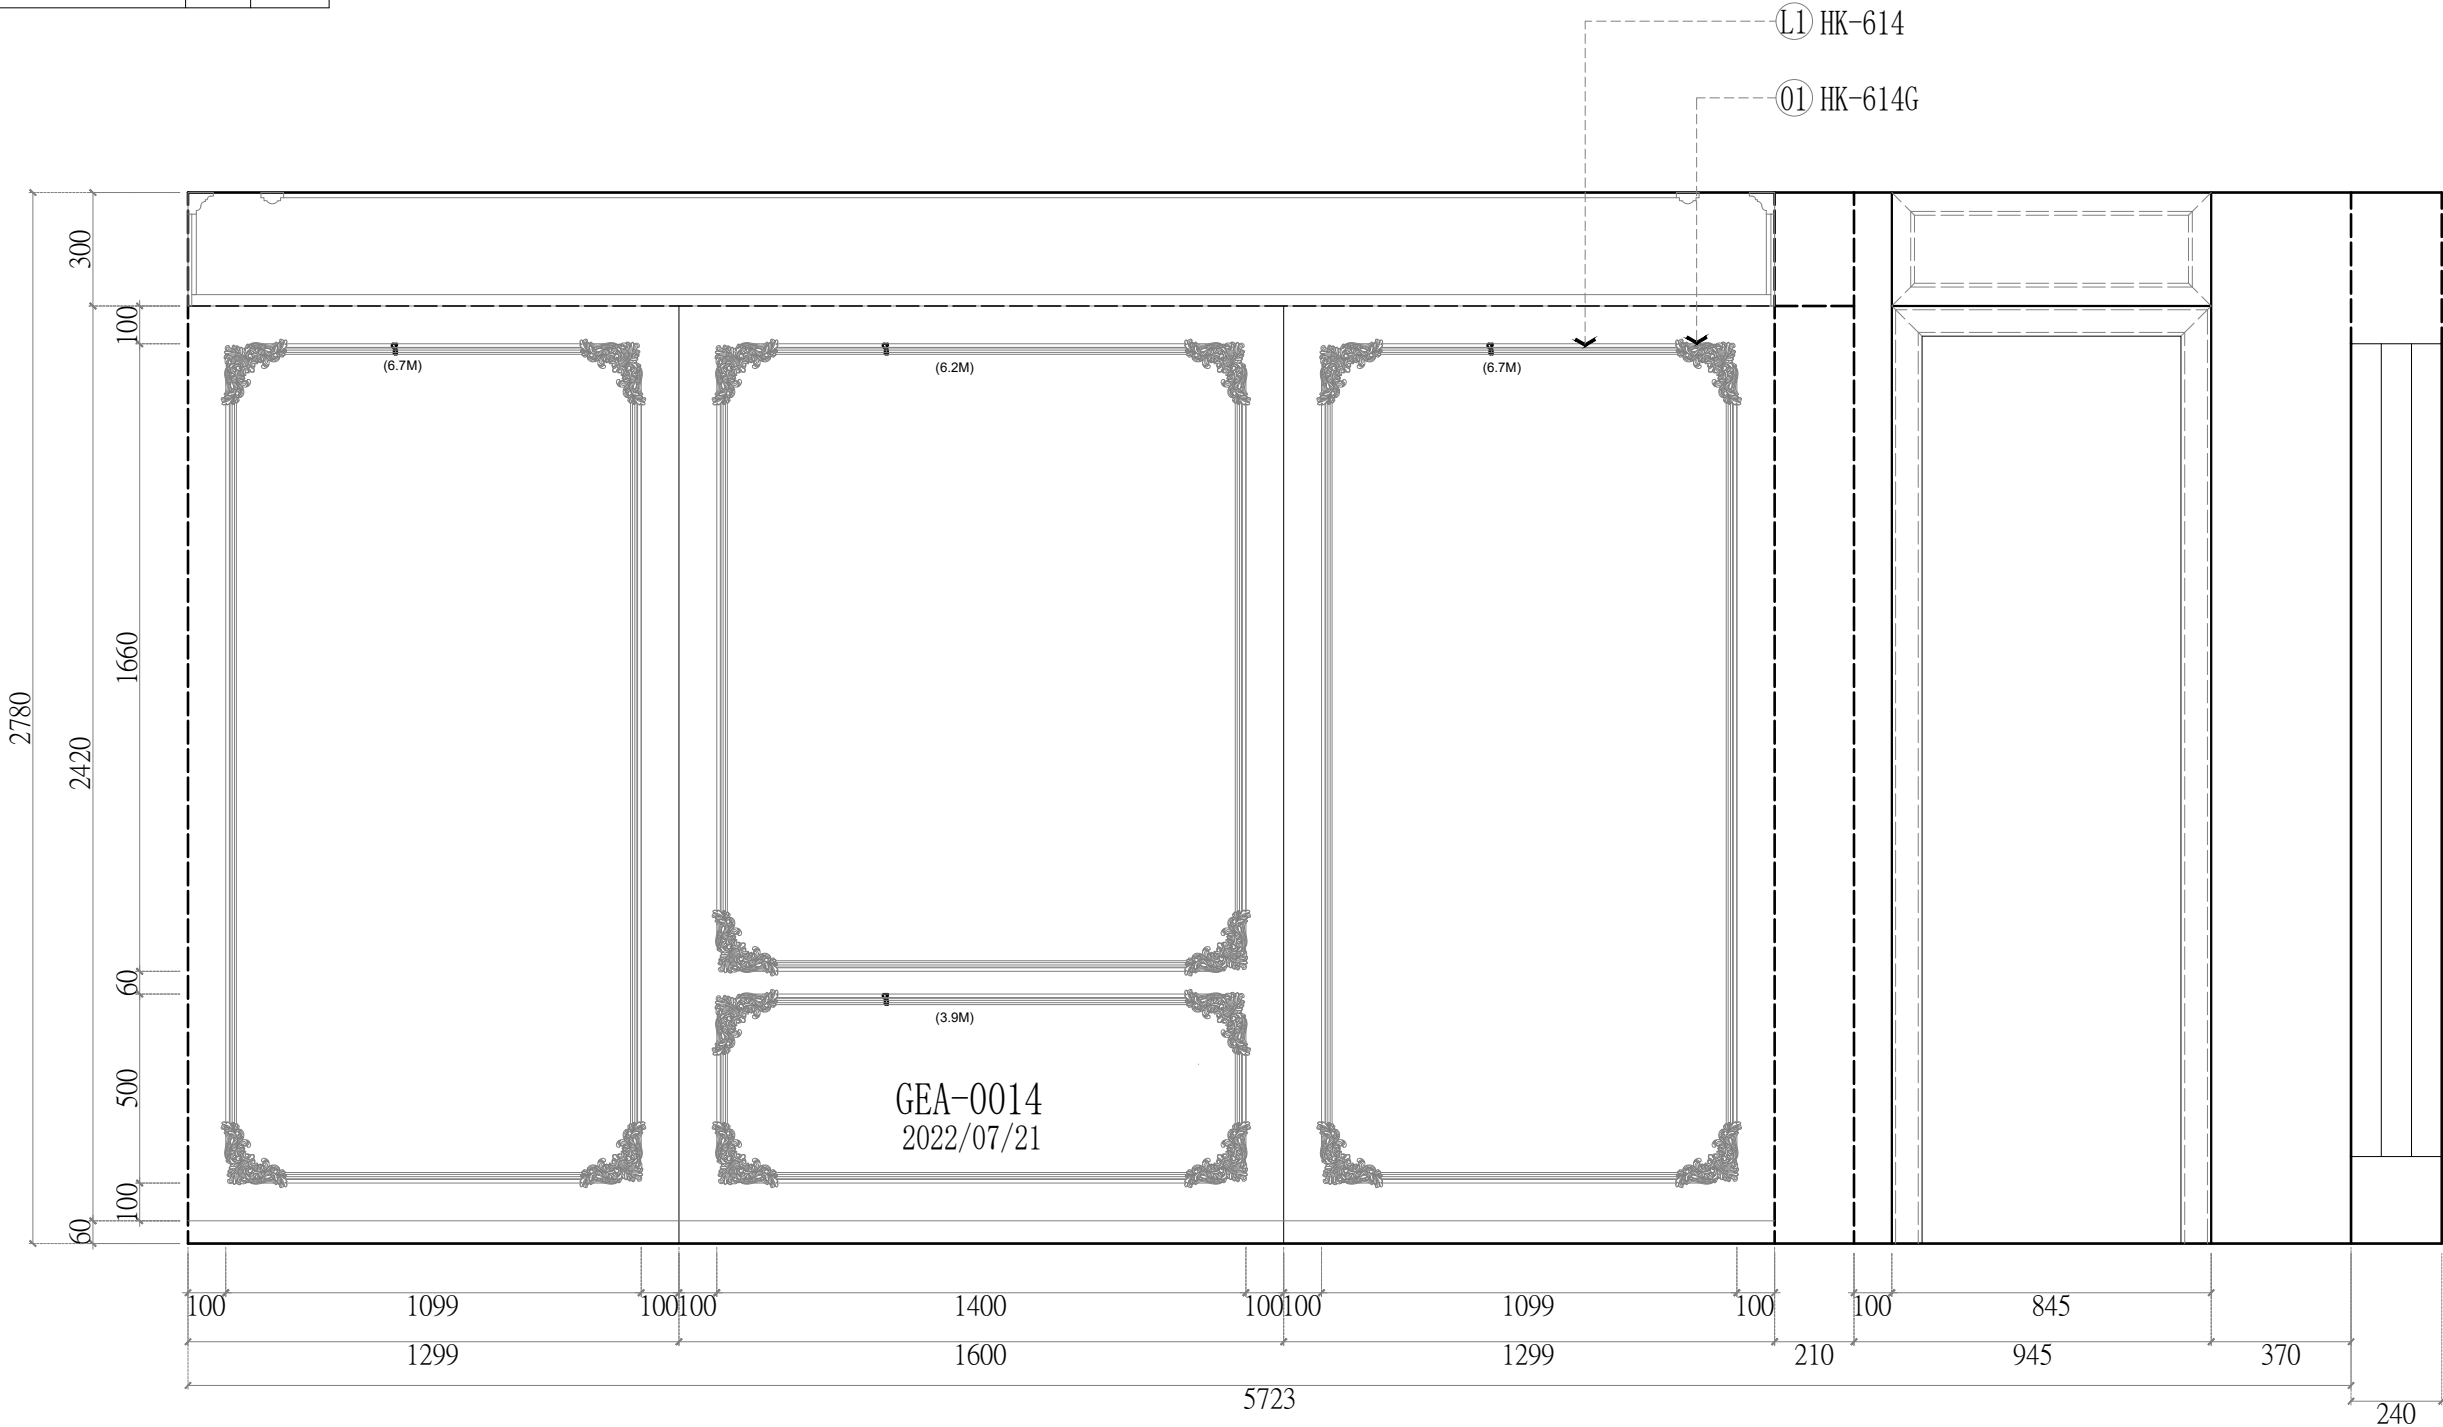

客廳 立面配置圖