


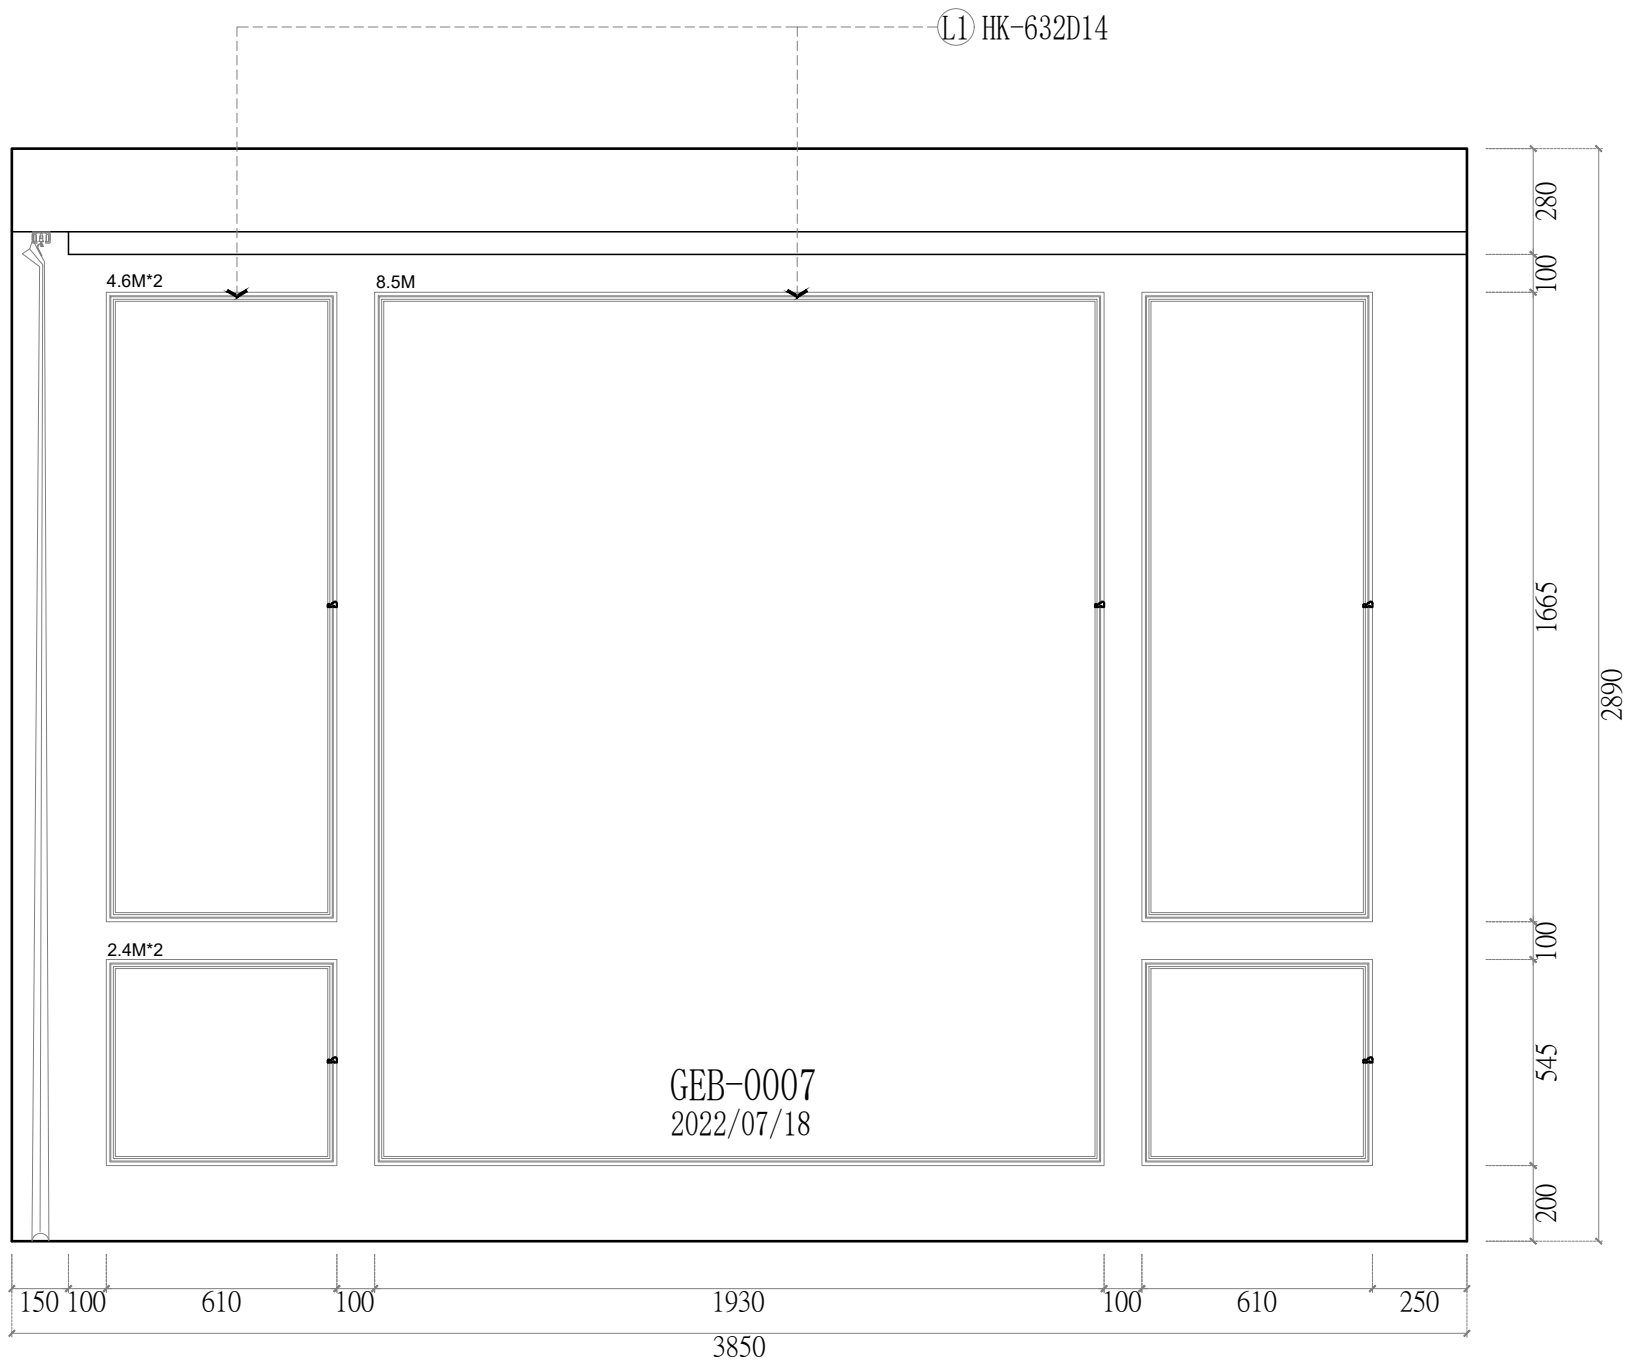

主卧室 床头背景 立面配置圖

線板貨號與數量

L1	HK-632D14	10	pcs.
	(4.6M+2.4M)*2+8.5=22.5		